
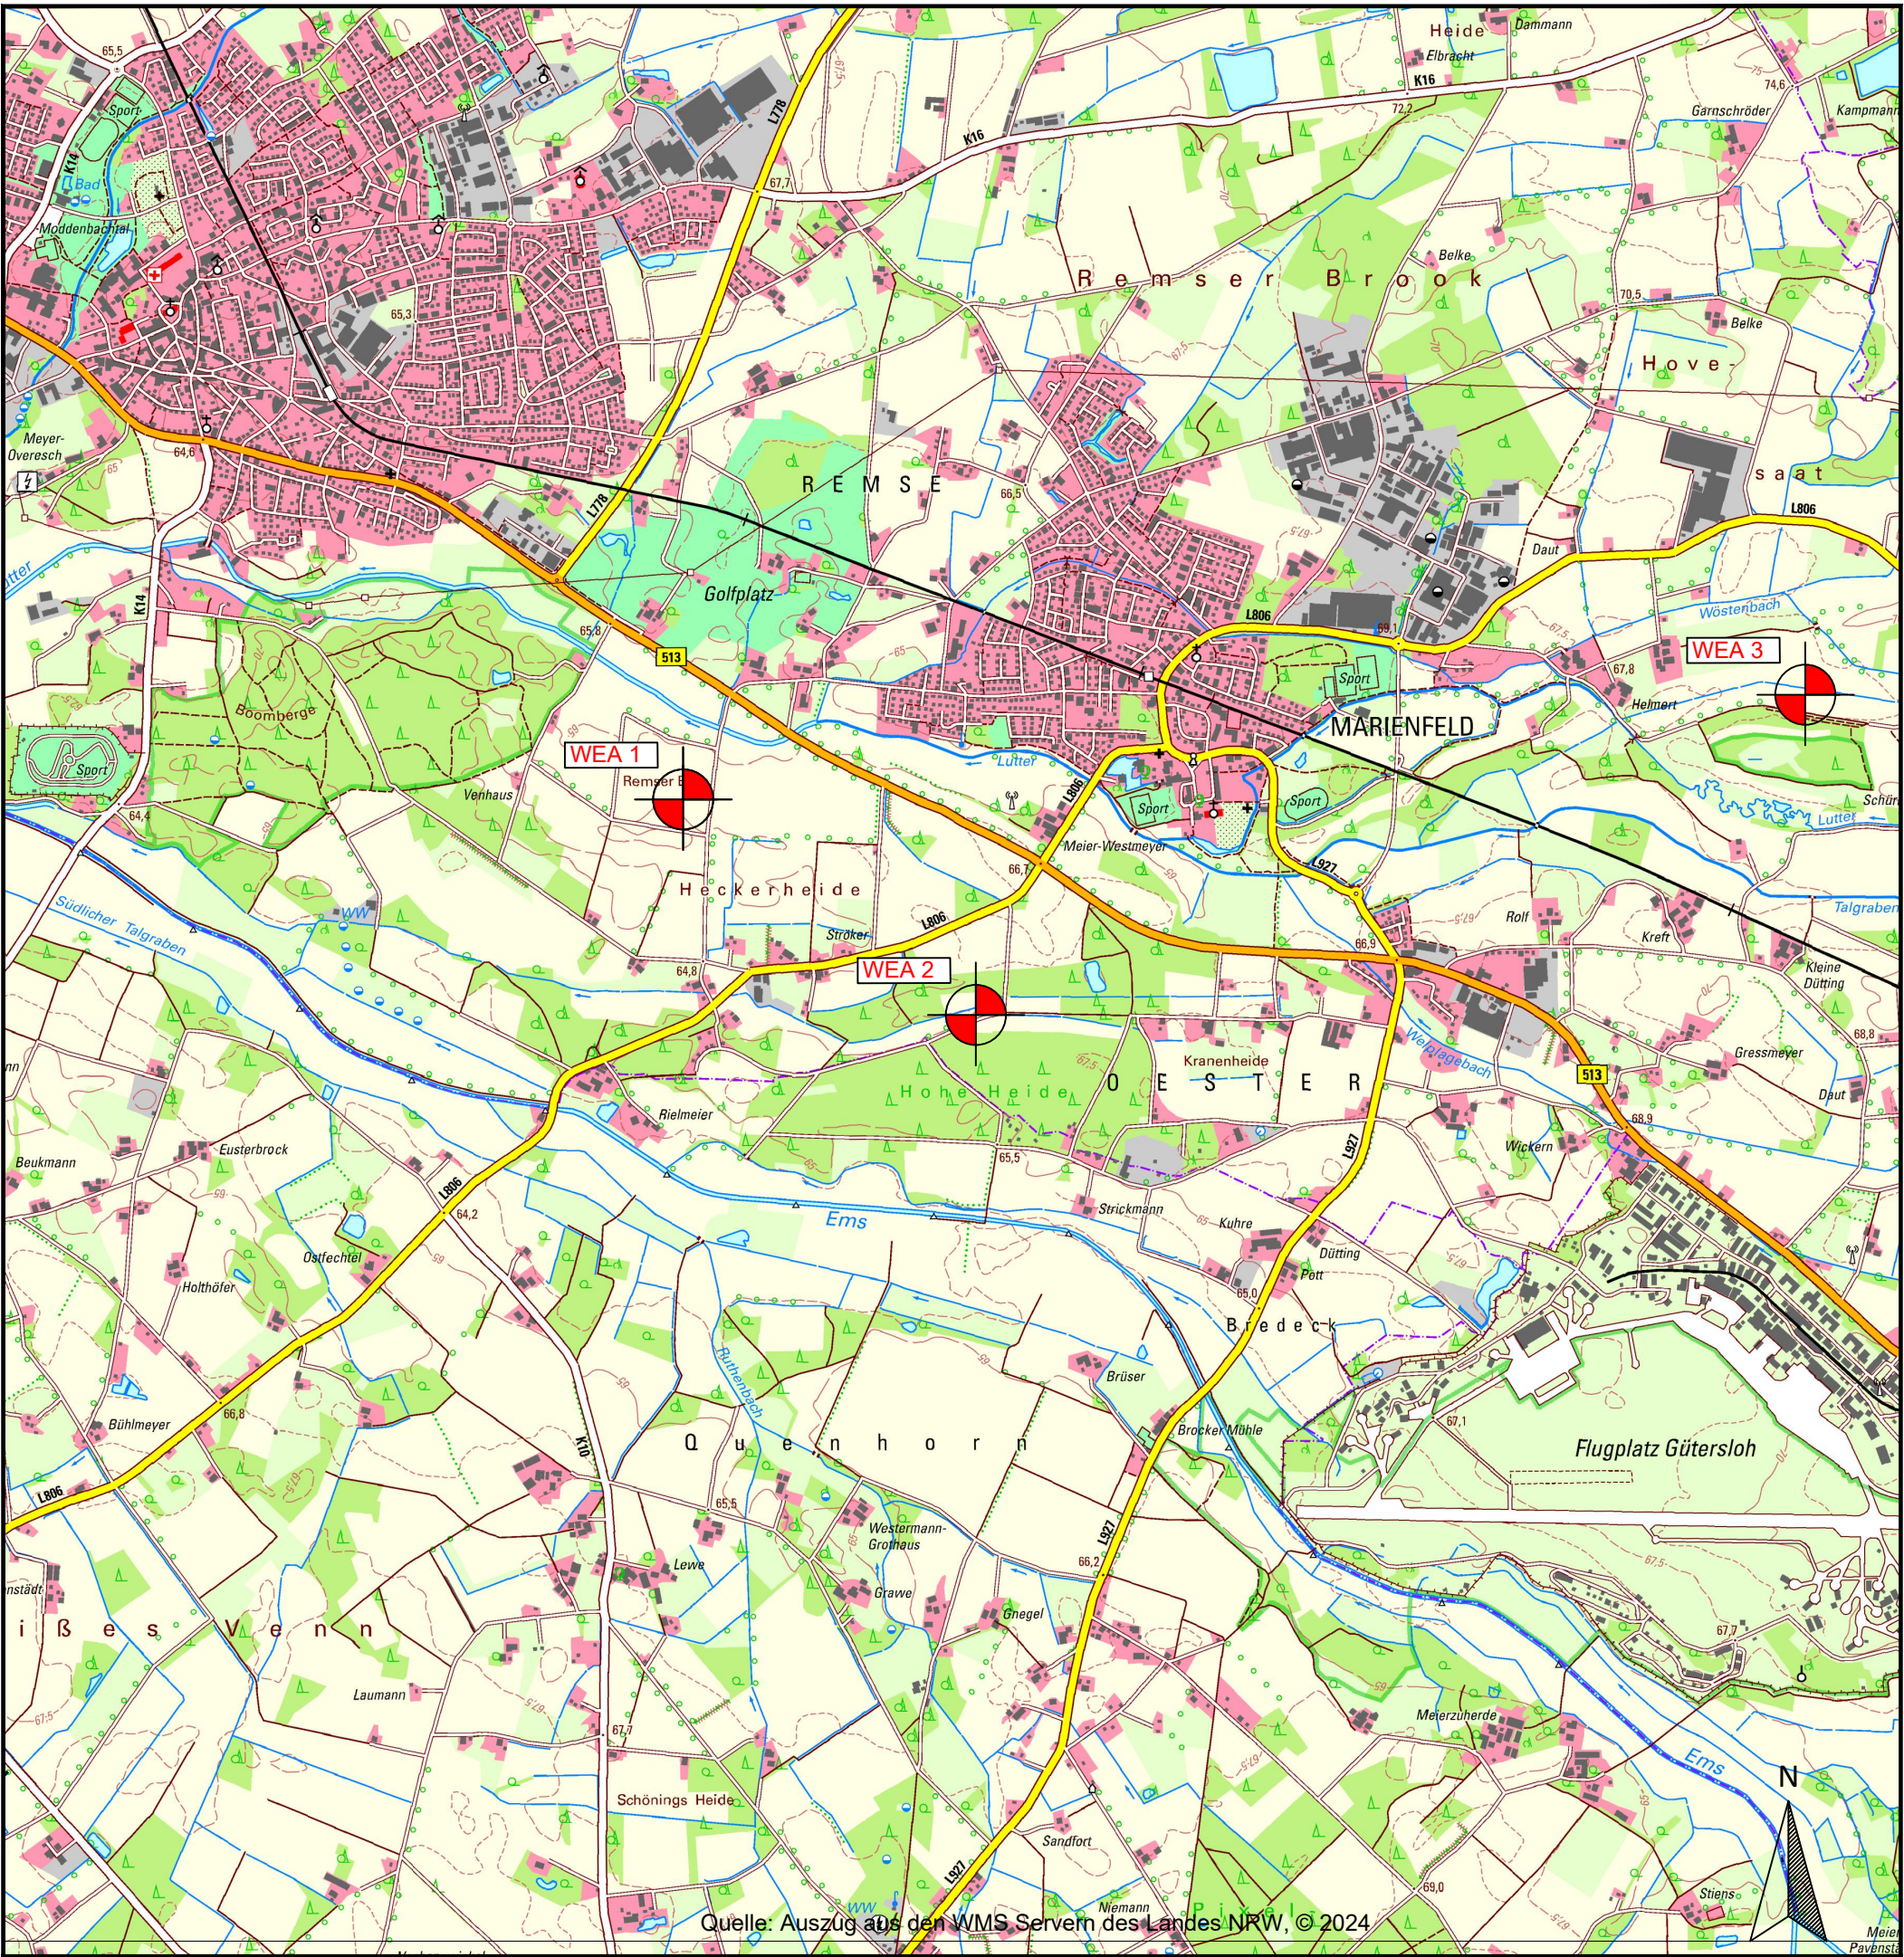


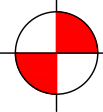

Quelle: Auszug aus den WMS Servern des Landes NRW, © 2024

Legende  beantrage WEA		Bestandteil der Genehmigung Az.: 4.2-04977-24-44 Vom 12.06.2025	
 ENERCON GmbH Dreerkamp 5, 26605 Aurich Kreis Gütersloh Der Landrat Untere Immissionsschutzbehörde Im Auftrag Harbig		Standort Soest Werkstraße 6, 59494 Soest Tel.: 0 2921 / 3506-185, Fax: 0 2921 / 3506-149	
Bauherr: Deutsche WindXperts GmbH Bahnhofstraße 8 25767 Albersdorf		Standort: Harsewinkel Gemarkung Marienfeld	Koordinaten der WEA [UTM/ETRS89] WEA 1 East 32 448689, North 5755308 WEA 2 East 32 449758, North 5754521 WEA 3 East 32 452787, North 5755691
Bauvorhaben: Errichtung und Betrieb von einer Windenergieanlage des Typs ENERCON E-175 EP5 E1 mit 162 m Nabenhöhe [WEA 1] und zwei Windenergieanlagen des Typs ENERCON E-138 EP3 E3 mit 160 m Nabenhöhe [WEA 2 & WEA 3]		Zeichnung: Lageplan - DTK25 WEA 2	Vorabzug O-Nummer: - W-Nummer: -
Gez: H.HILLE	Datum: 17.10.2024	geändert: -	Datum: -
Maßstab: 1:25.000		Blatt: A3	Rev.: 000