


E 454837 m

N 5733704 m

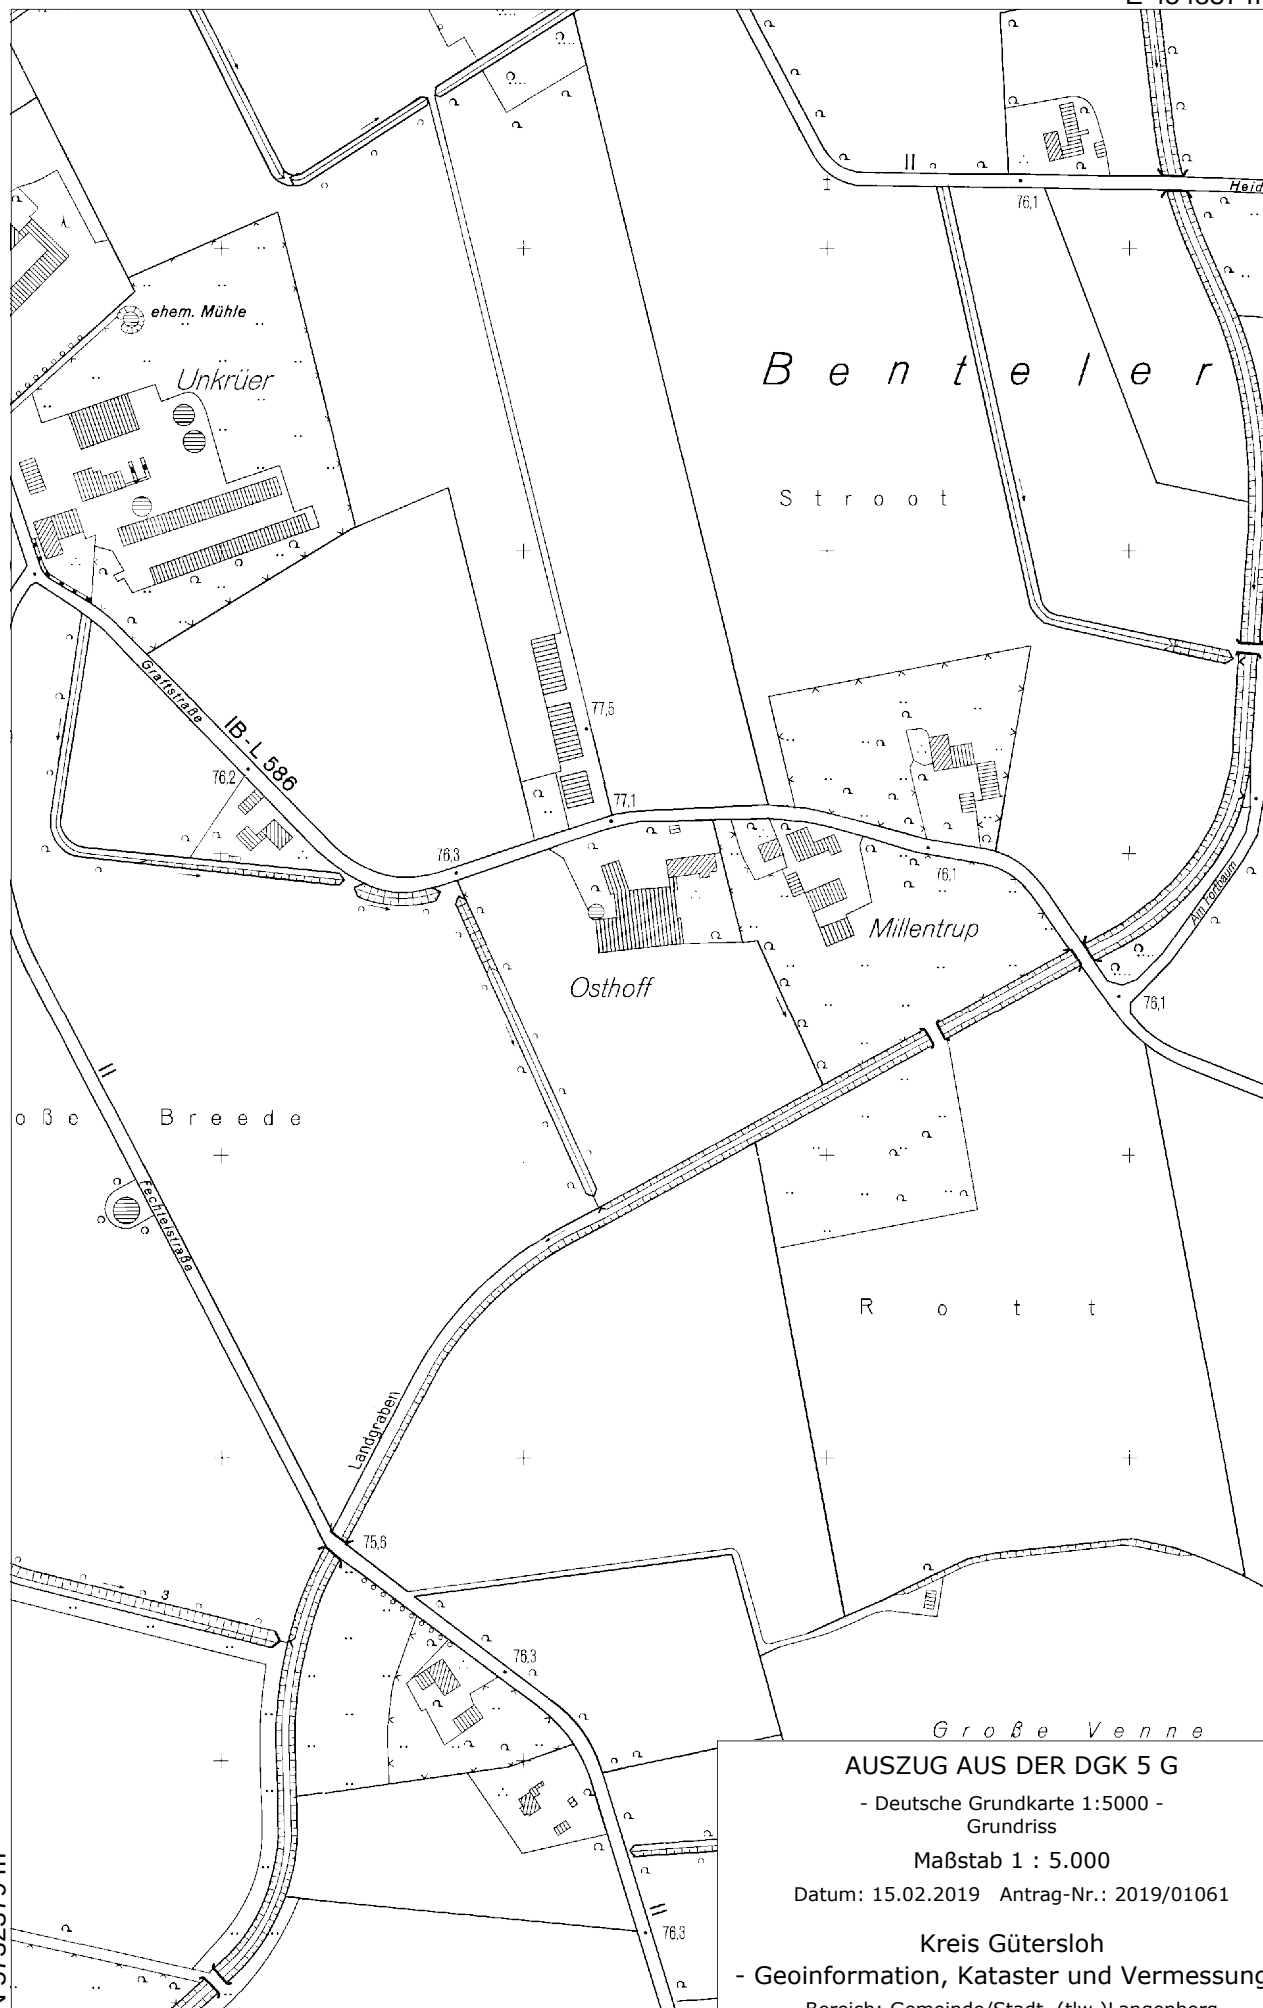

AUSZUG AUS DER DGK 5 G

- Deutsche Grundkarte 1:5000 -
Grundriss

Maßstab 1 : 5.000


Datum: 15.02.2019 Antrag-Nr.: 2019/01061

Kreis Gütersloh

- Geoinformation, Kataster und Vermessung -

Bereich: Gemeinde/Stadt (tlw.)Langenberg

Herausgeber: © Kreis Gütersloh und Land NRW, 2019

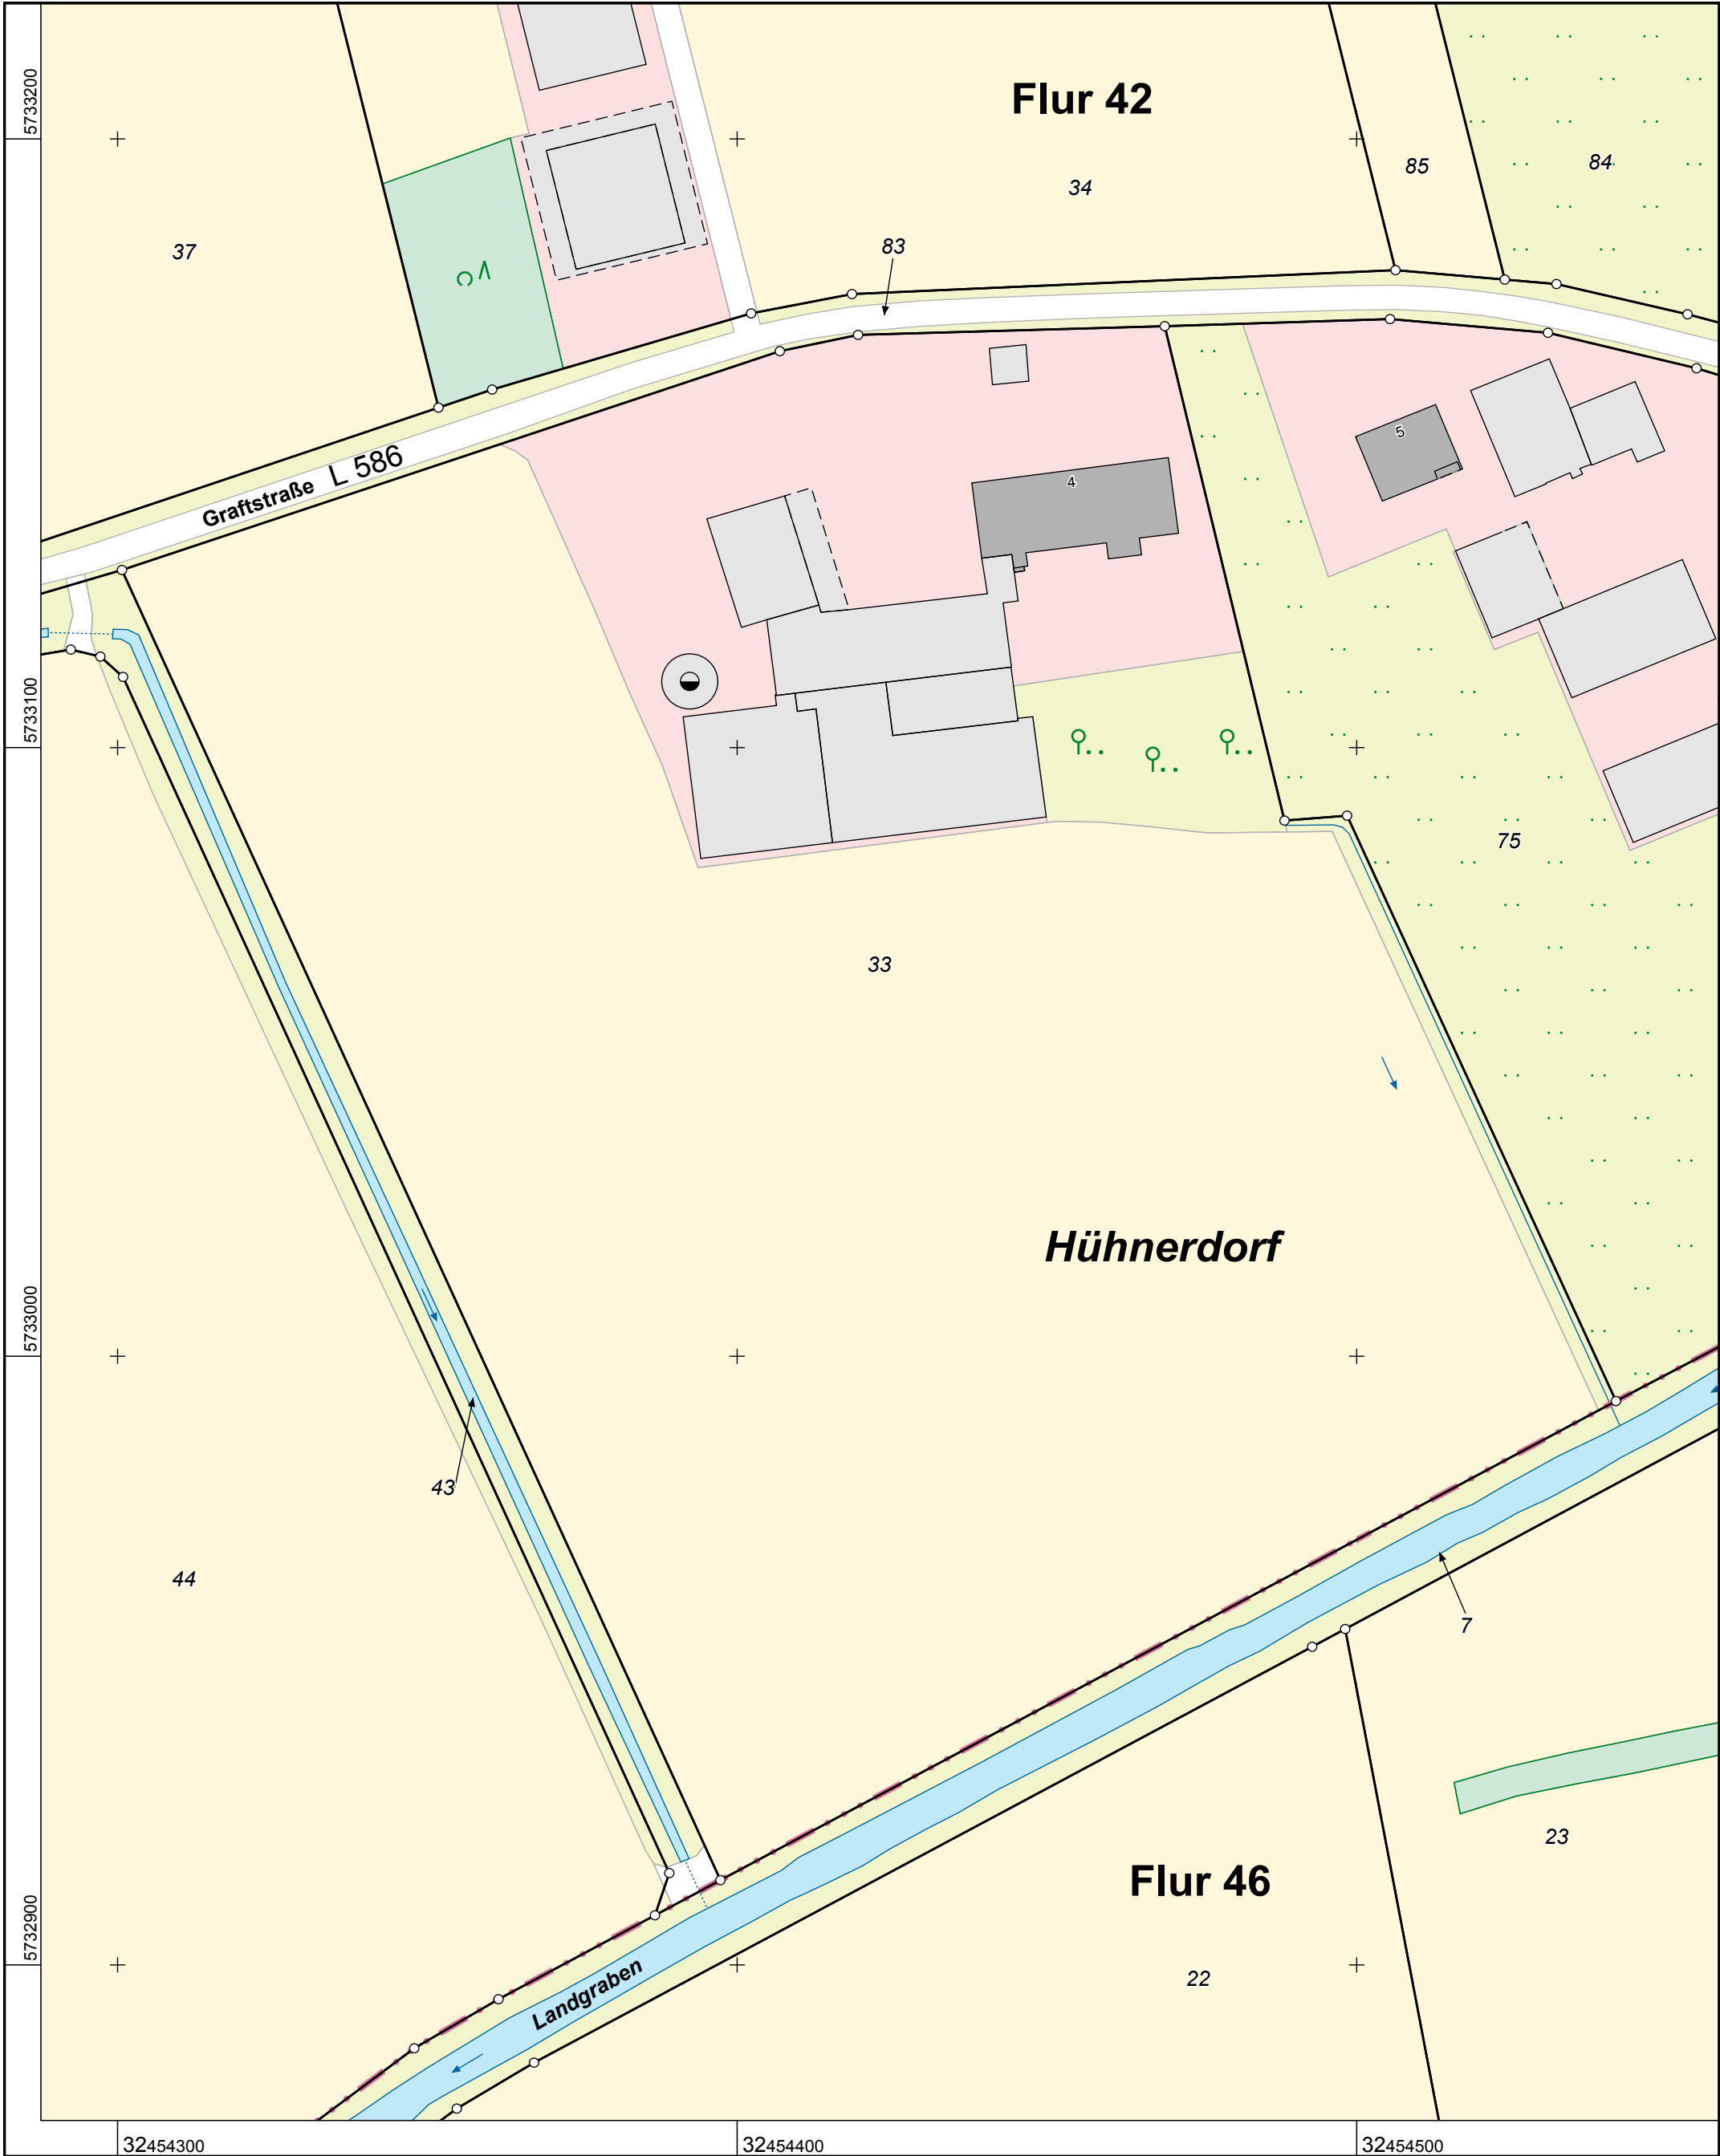


**Kreis Gütersloh
Katasteramt**
Herzebrocker Straße 140
33334 Gütersloh

Flurstück: 33
Flur: 42
Gemarkung: Langenberg
Graftstraße 4 u.a., Langenberg


Maßstab 1 : 1000
10 20 30 40 50 Meter
© Kreis Gütersloh

**Auszug aus dem
Liegenschaftskataster**
Flurkarte NRW 1 : 1000

Erstellt: 15.02.2019
Zeichen: 2019-01061


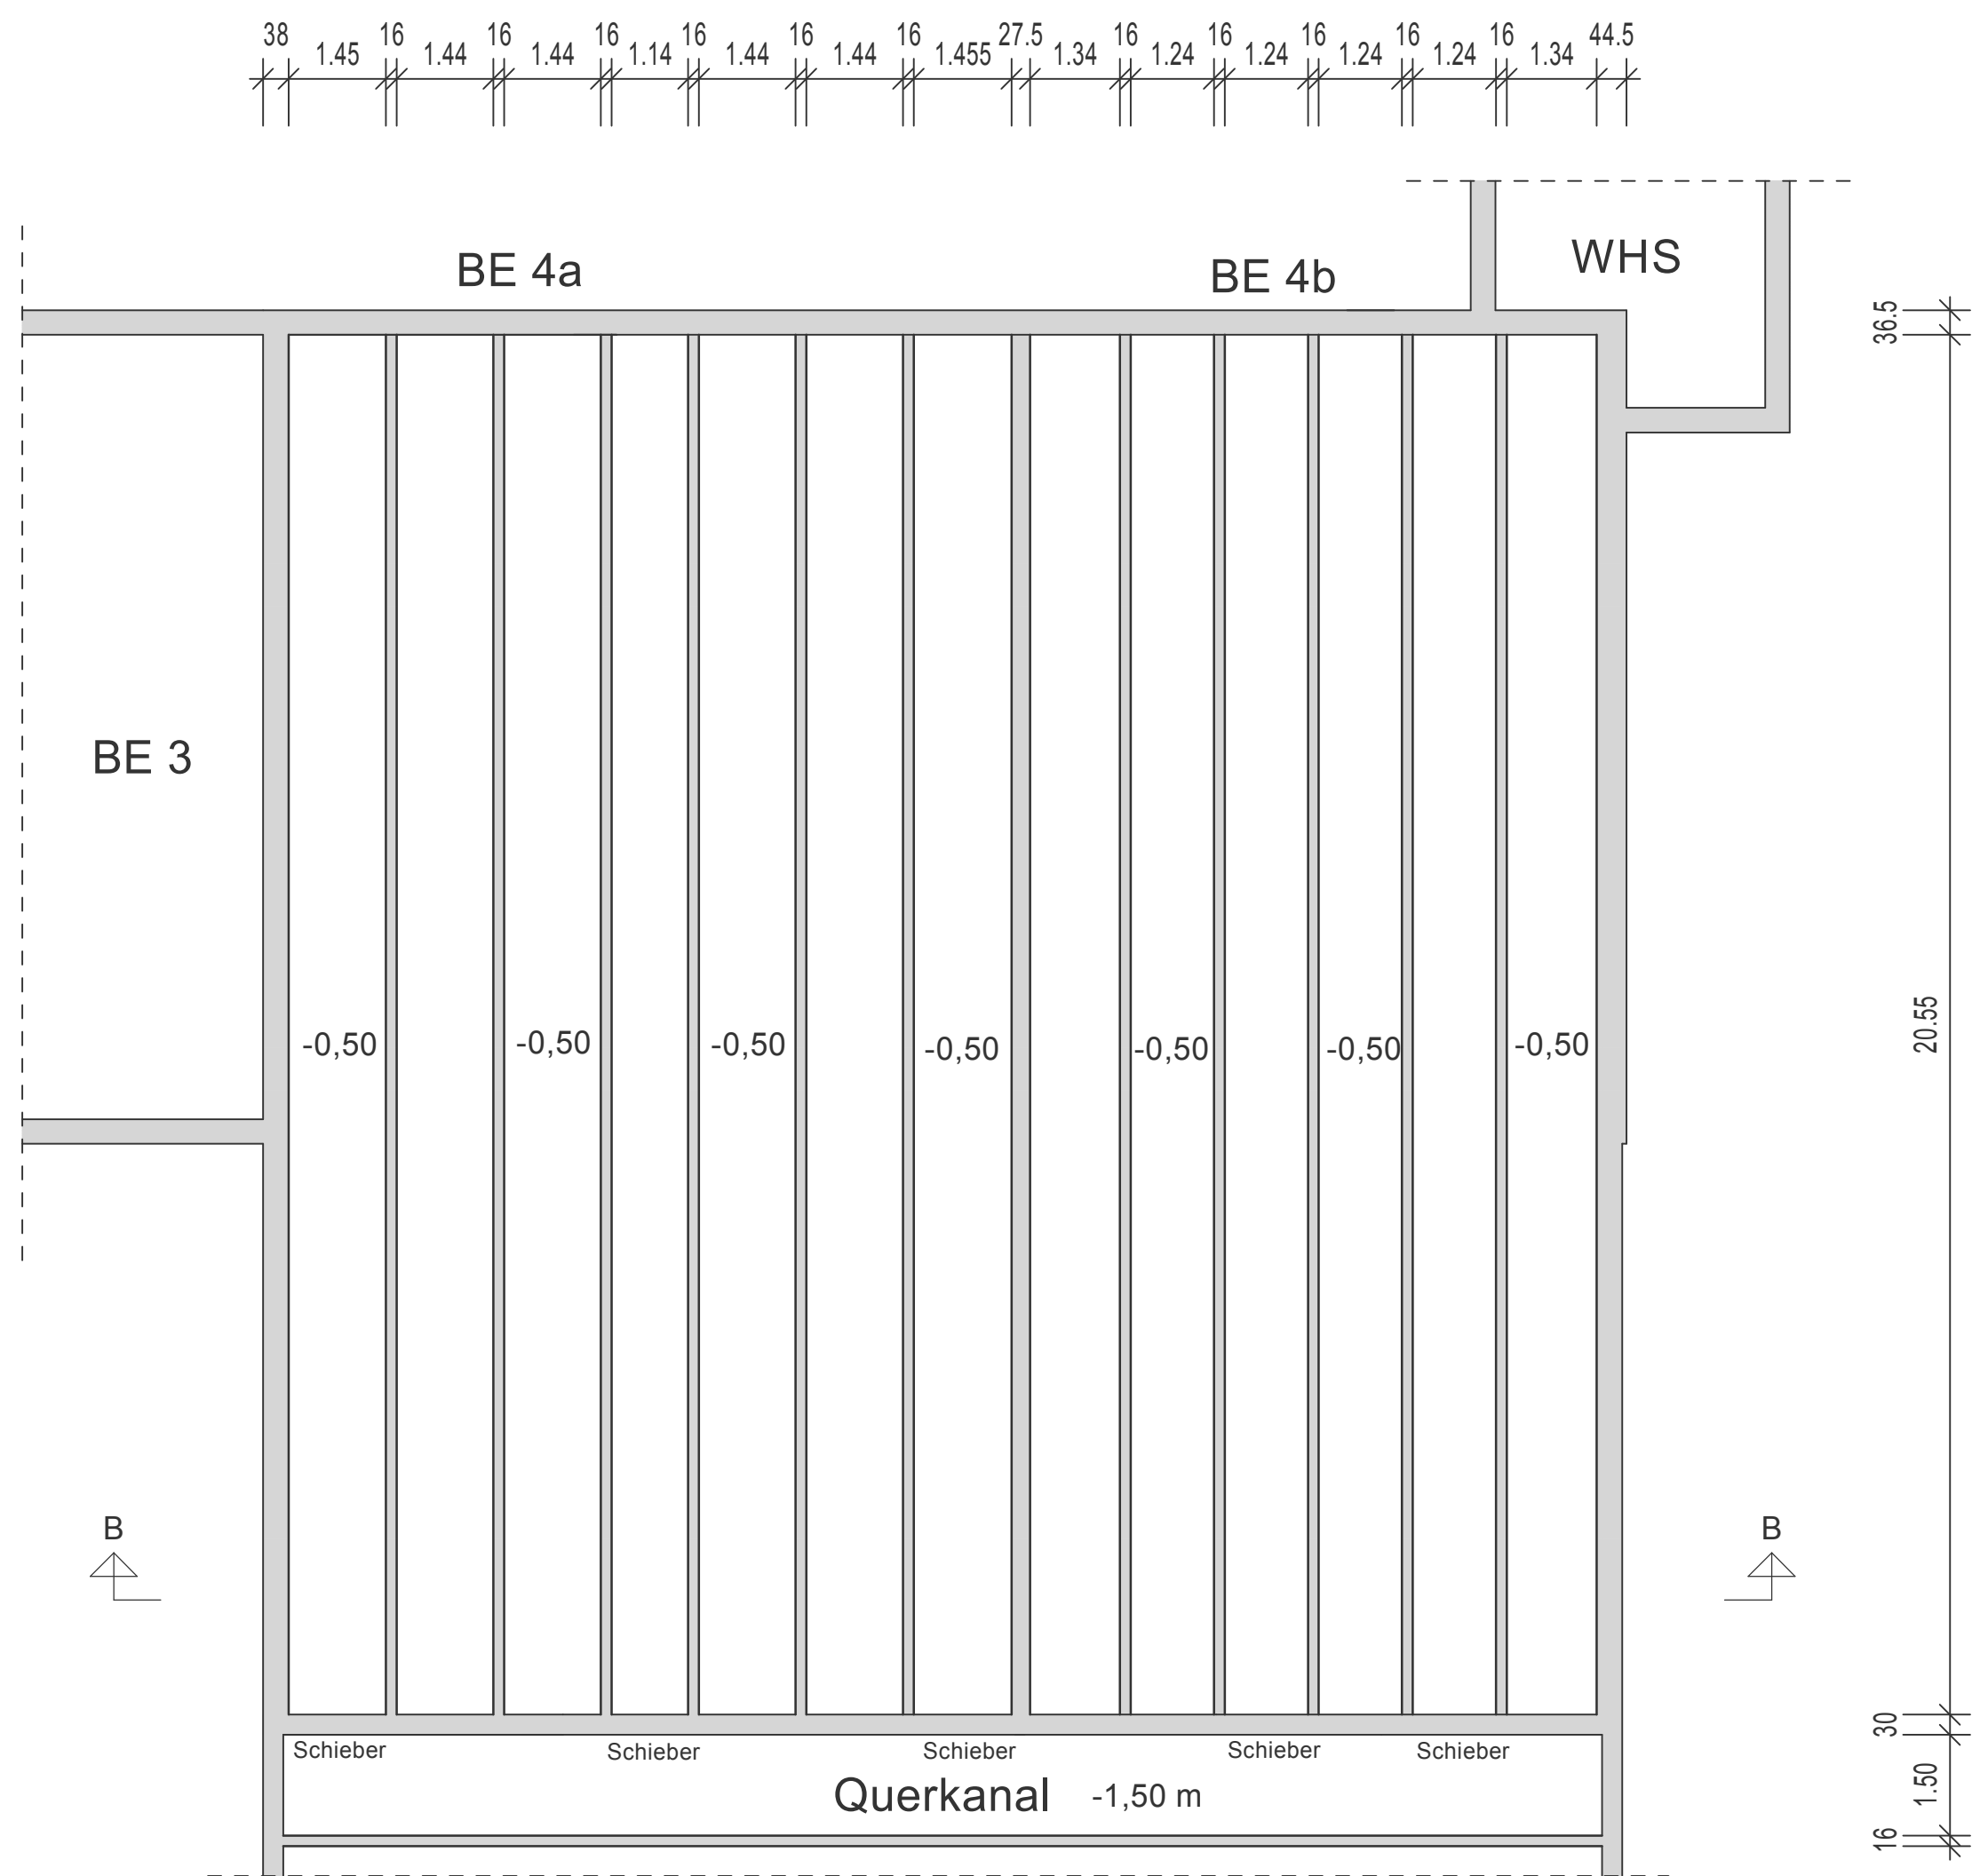


Gülle Keller

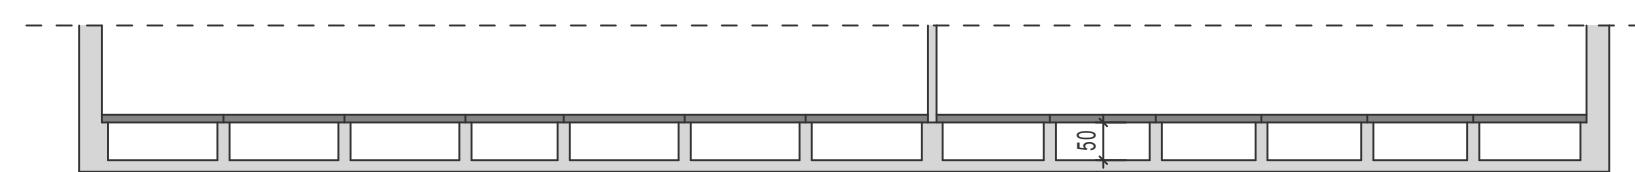


Schnitt B-B

Grundriss
504 Tiere

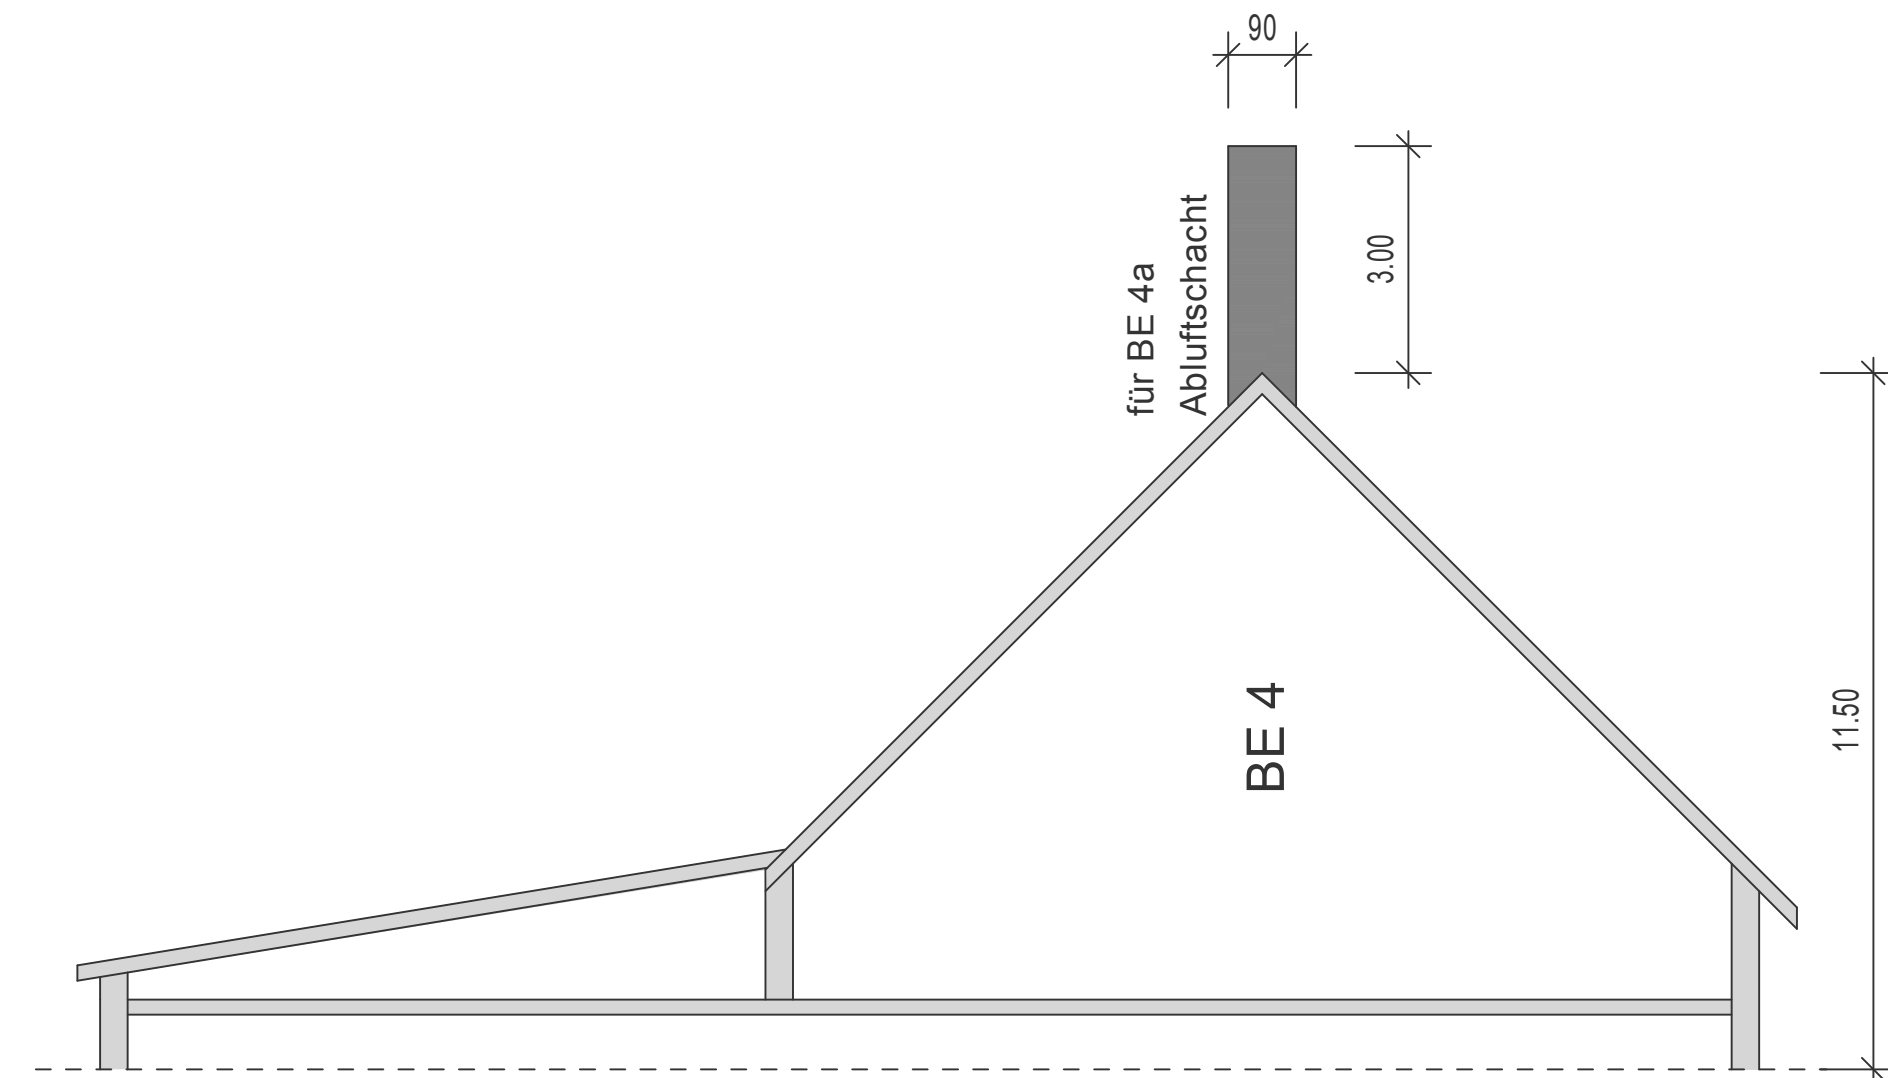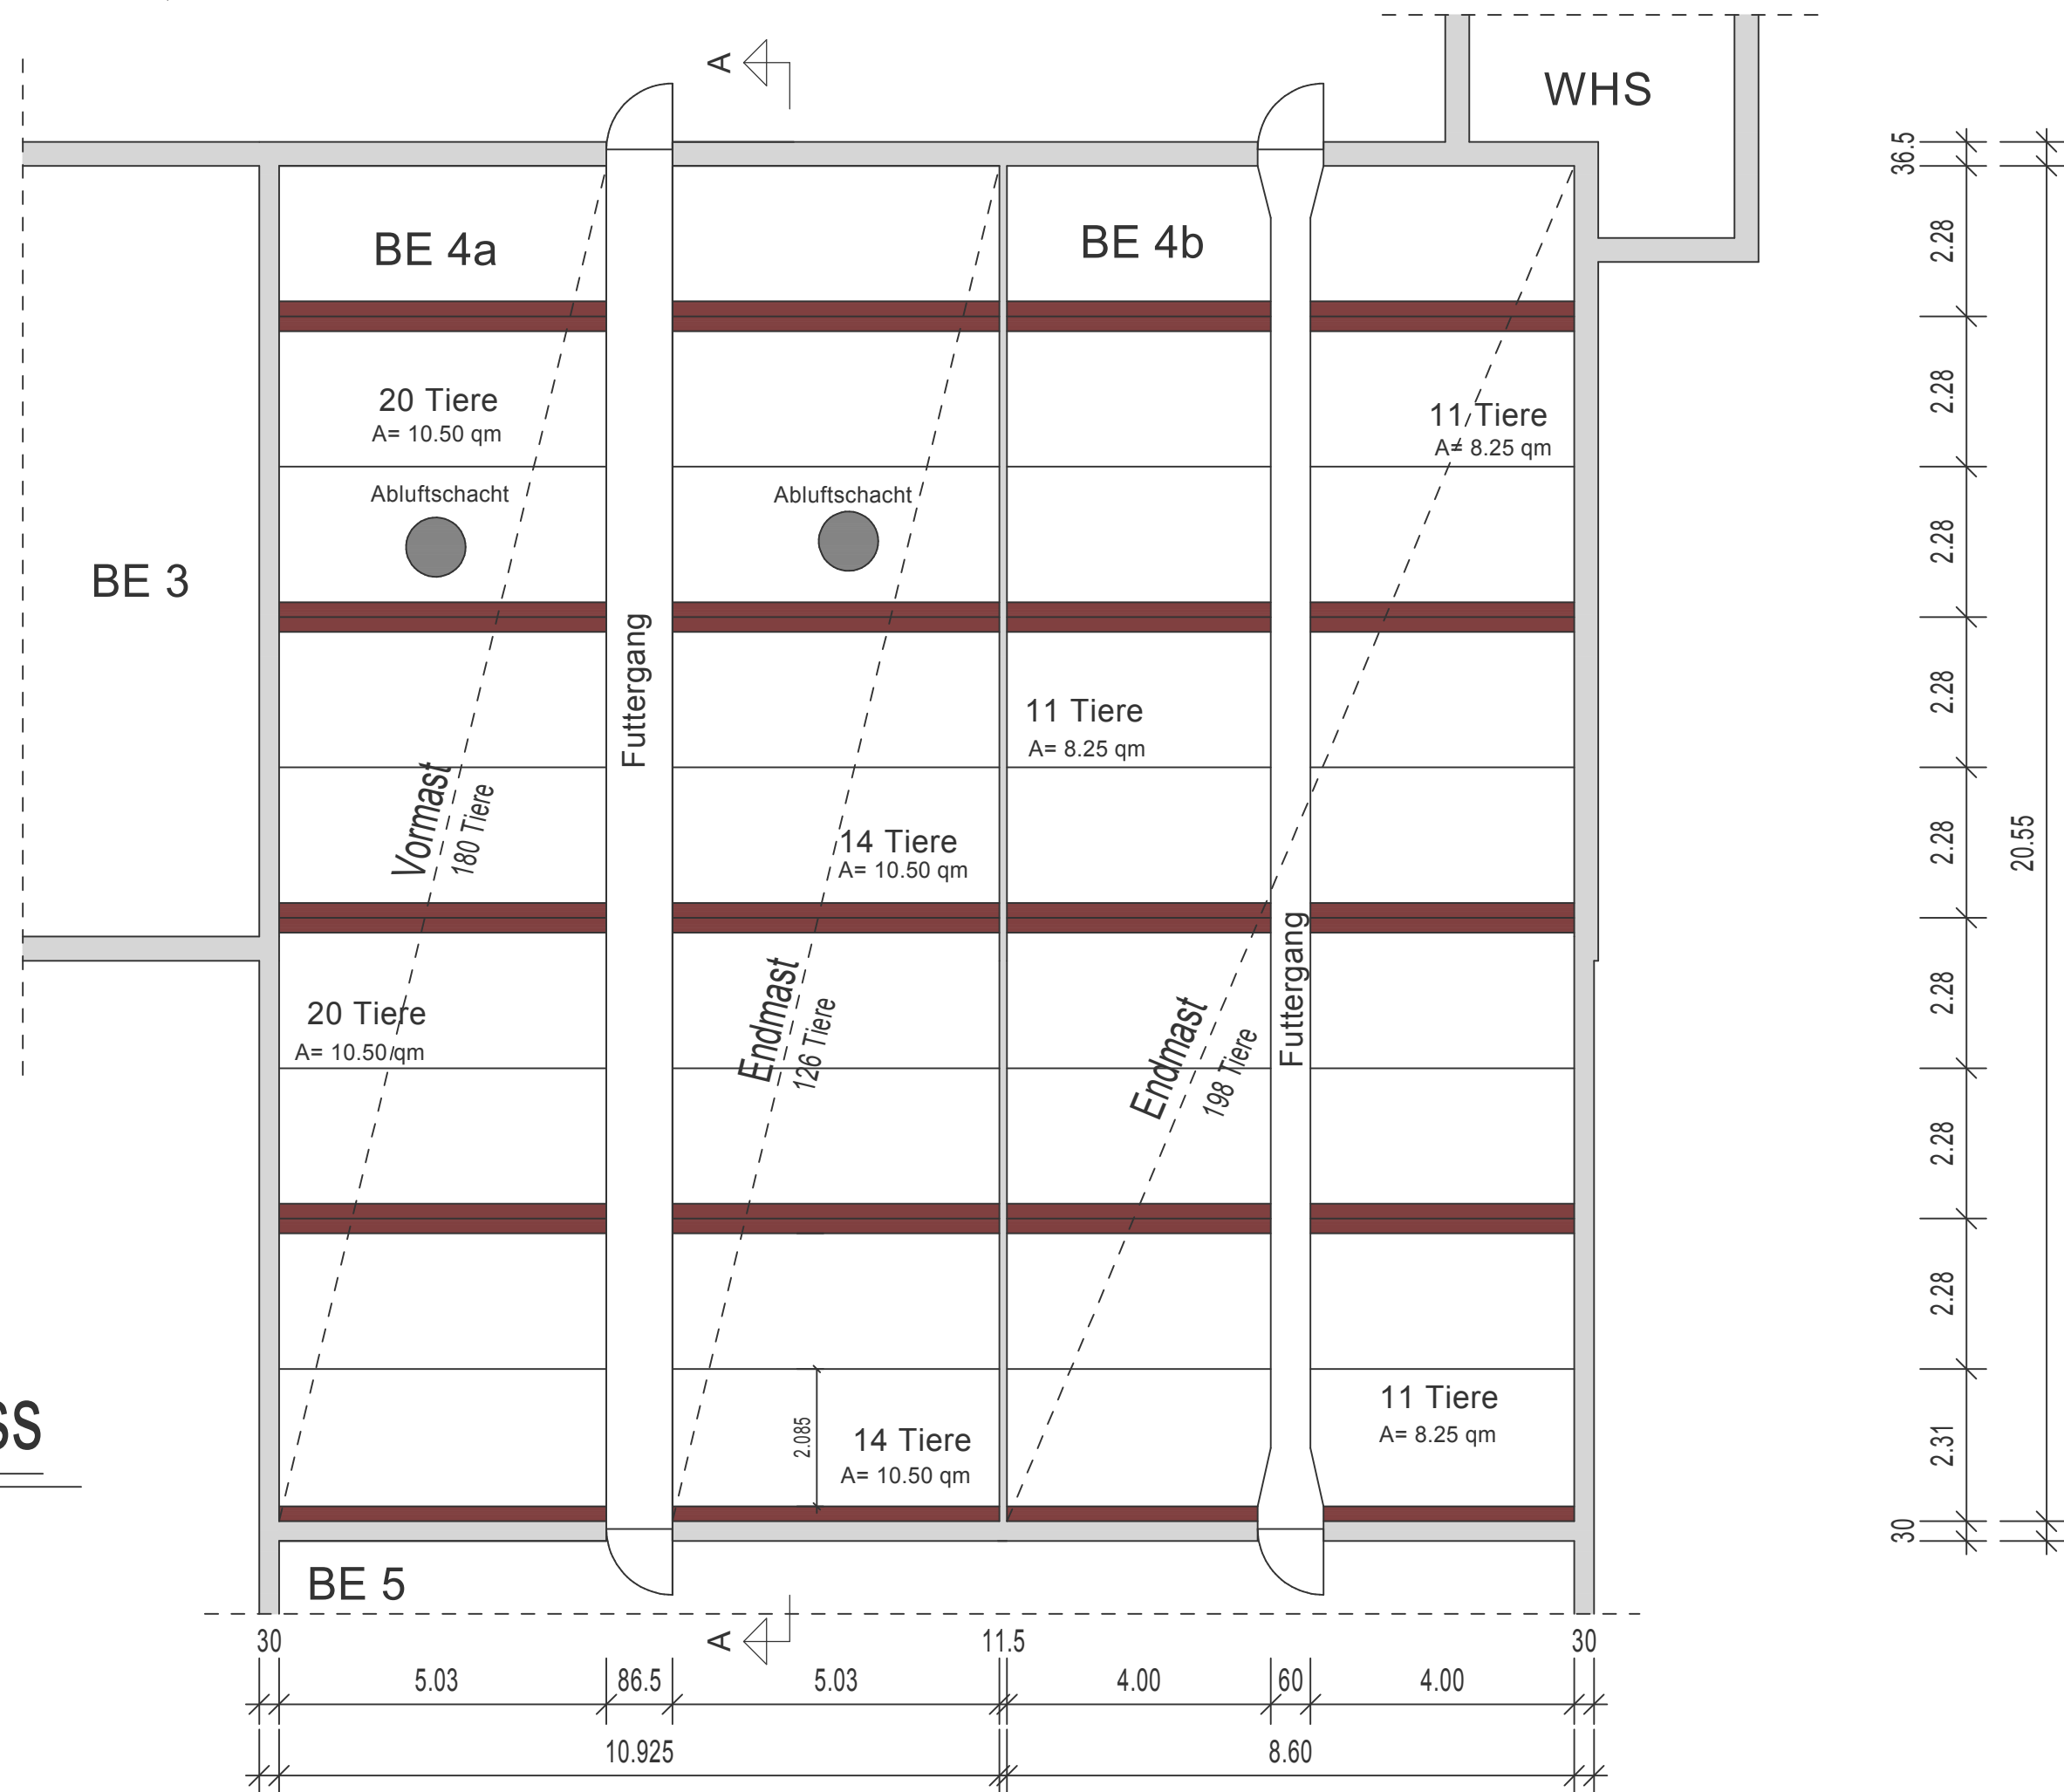

Schnitt A-A

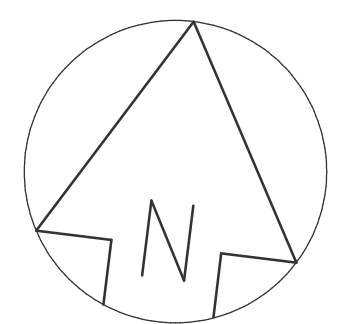

MTS Butke GmbH

Planungsbüro für die Landwirtschaft
info@mts-butke.de

Laudiek 7, 48465 Isterberg
Tel. 05922/990950 - Telefax 05922/990892

Bauherr: Franz-Josef Osthoff
Graftstr. 4, Langenberg

Bauort: Graftstr. 4, Langenberg



Projekt: Bestand eines Schweinemaststalles
und Nachgenehmigung des Güllekellers BE4

Datum: 13.01.20
Pl.-Nr. 01 Maßstab: 1:100

Zeichnung: Grundriss und Güllekeller



Bauherr:

Entwurfsverfasser:

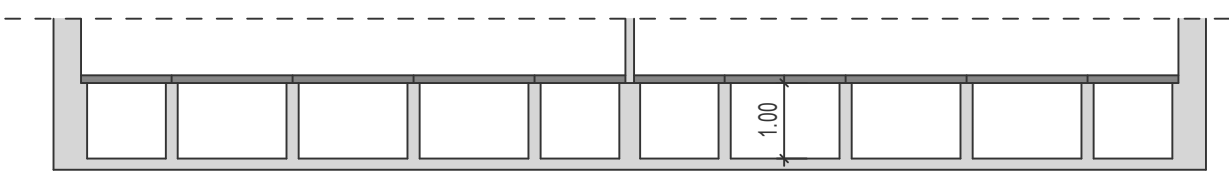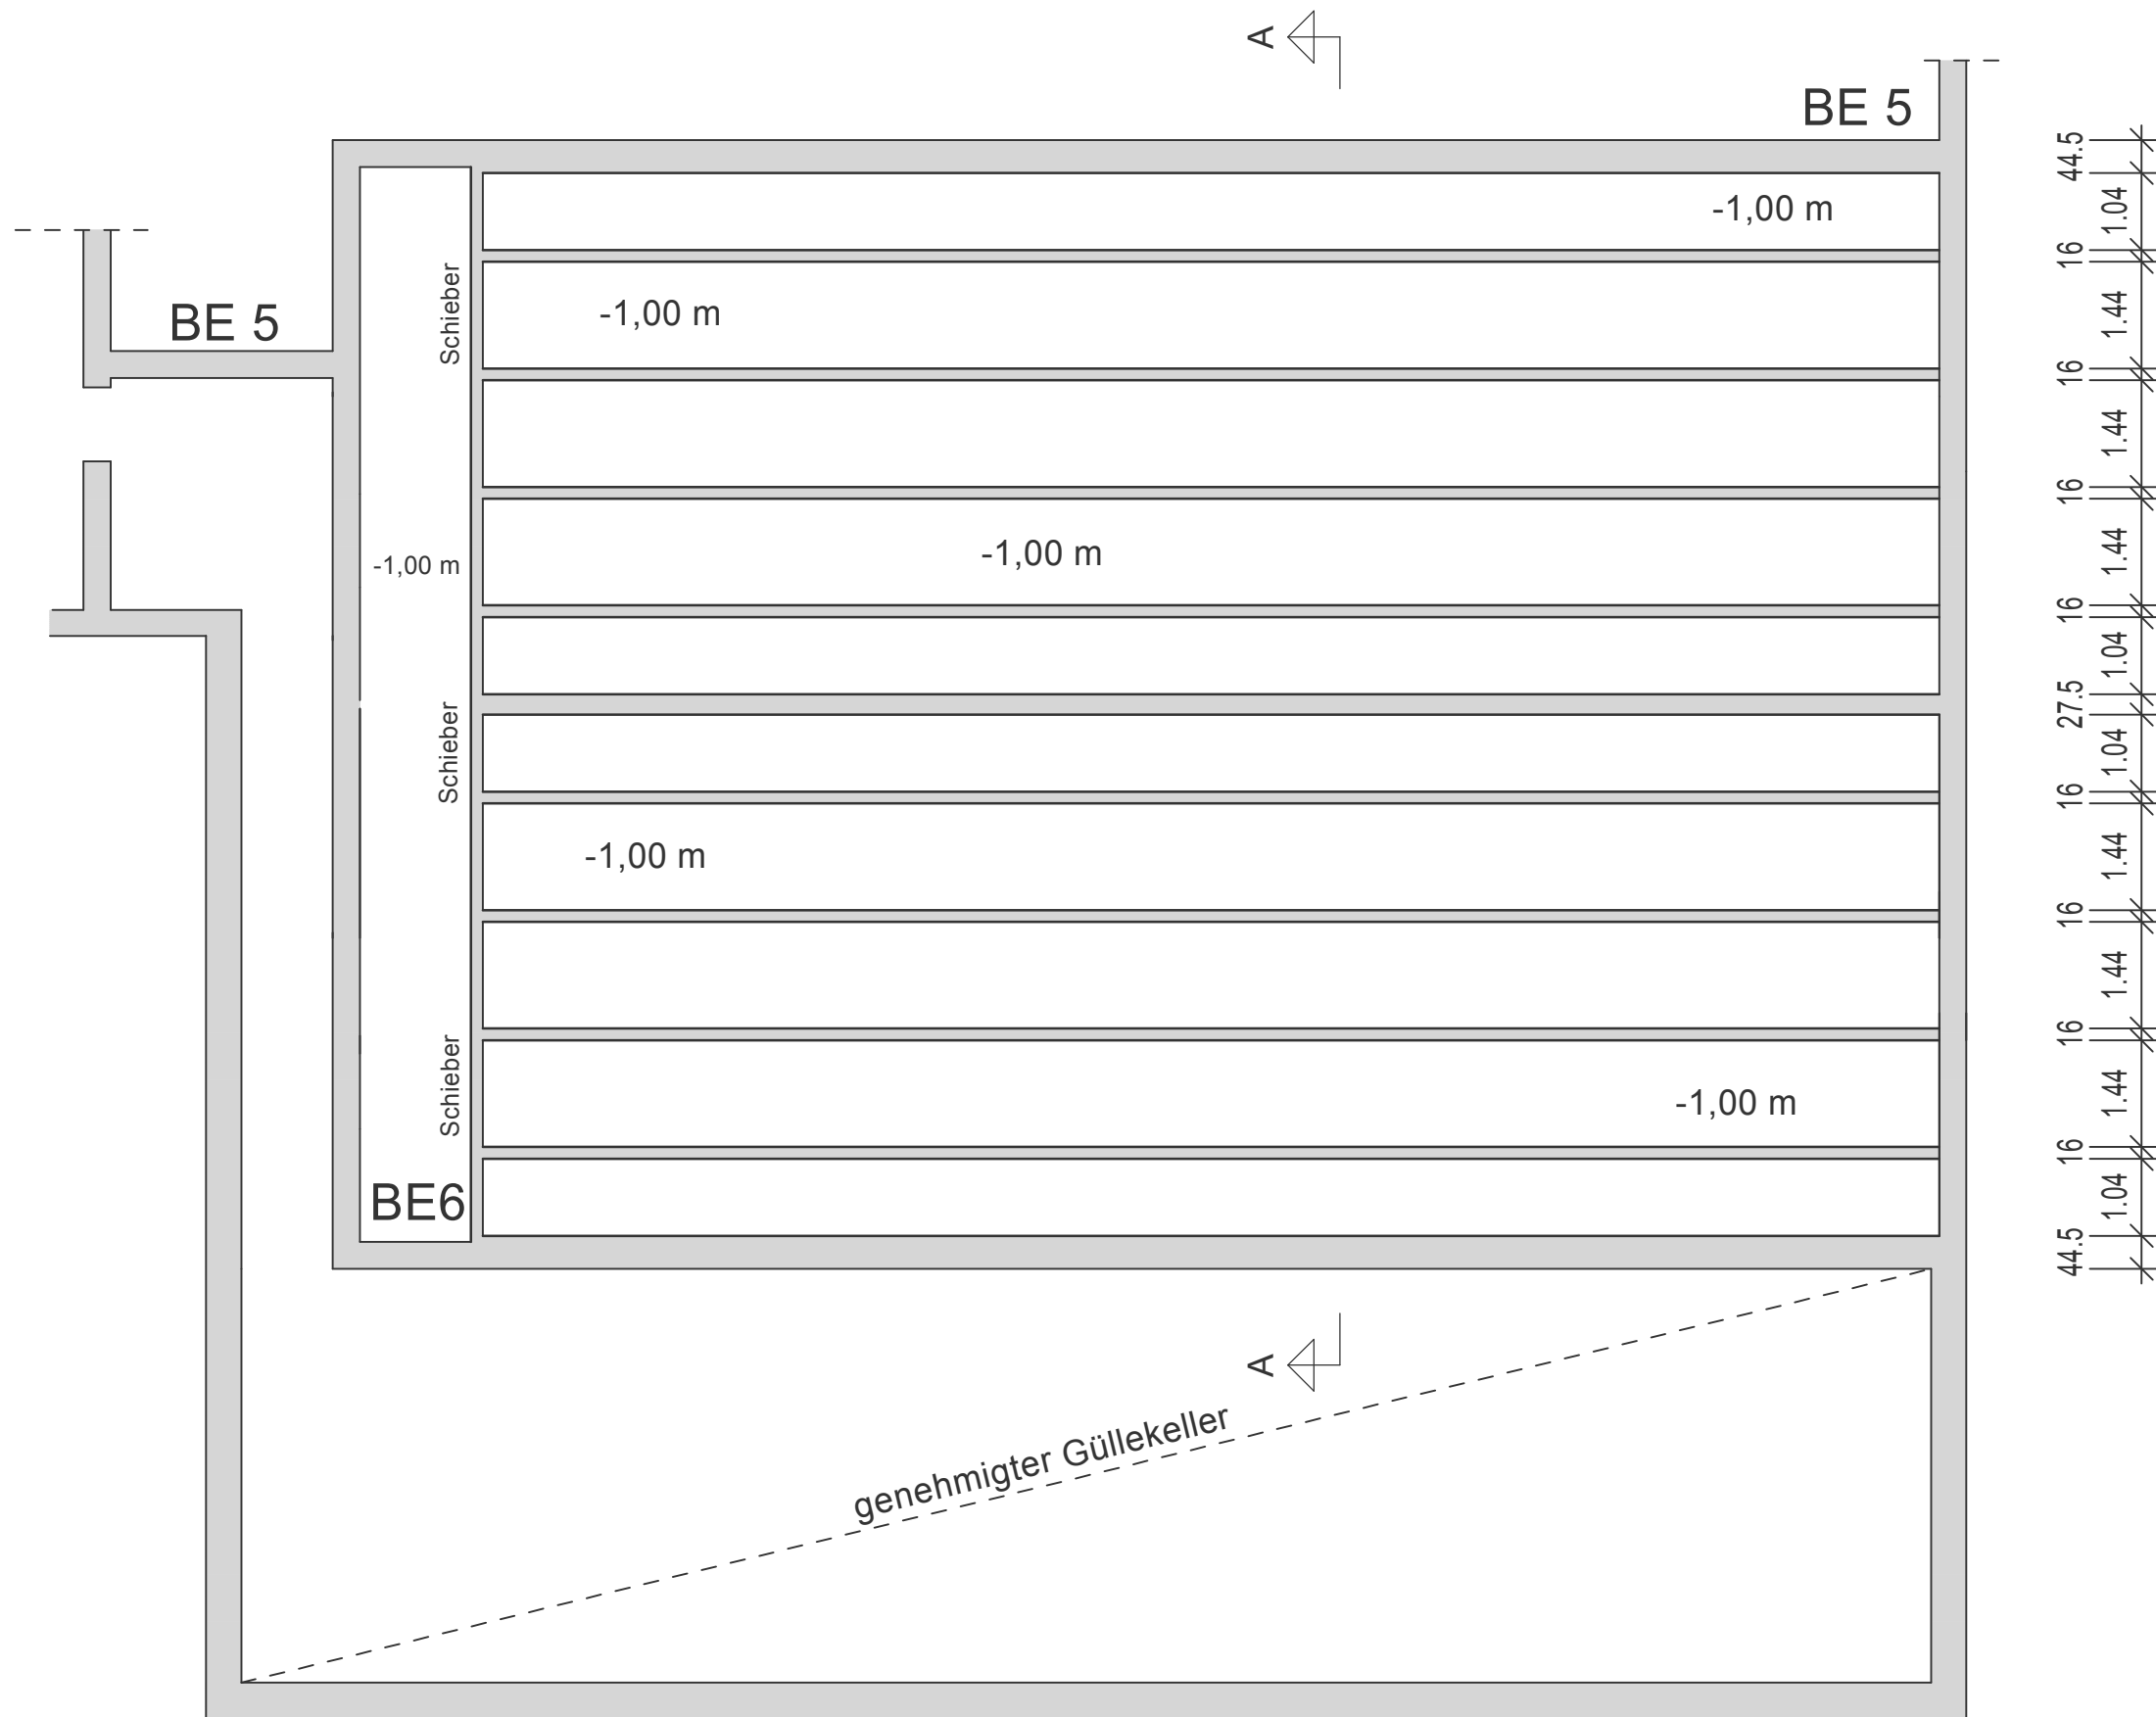

Schnitt A-A

Gülle Keller

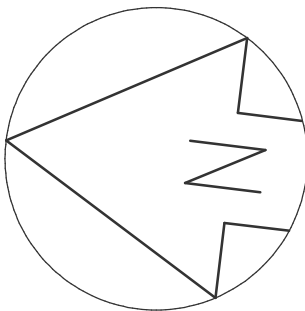
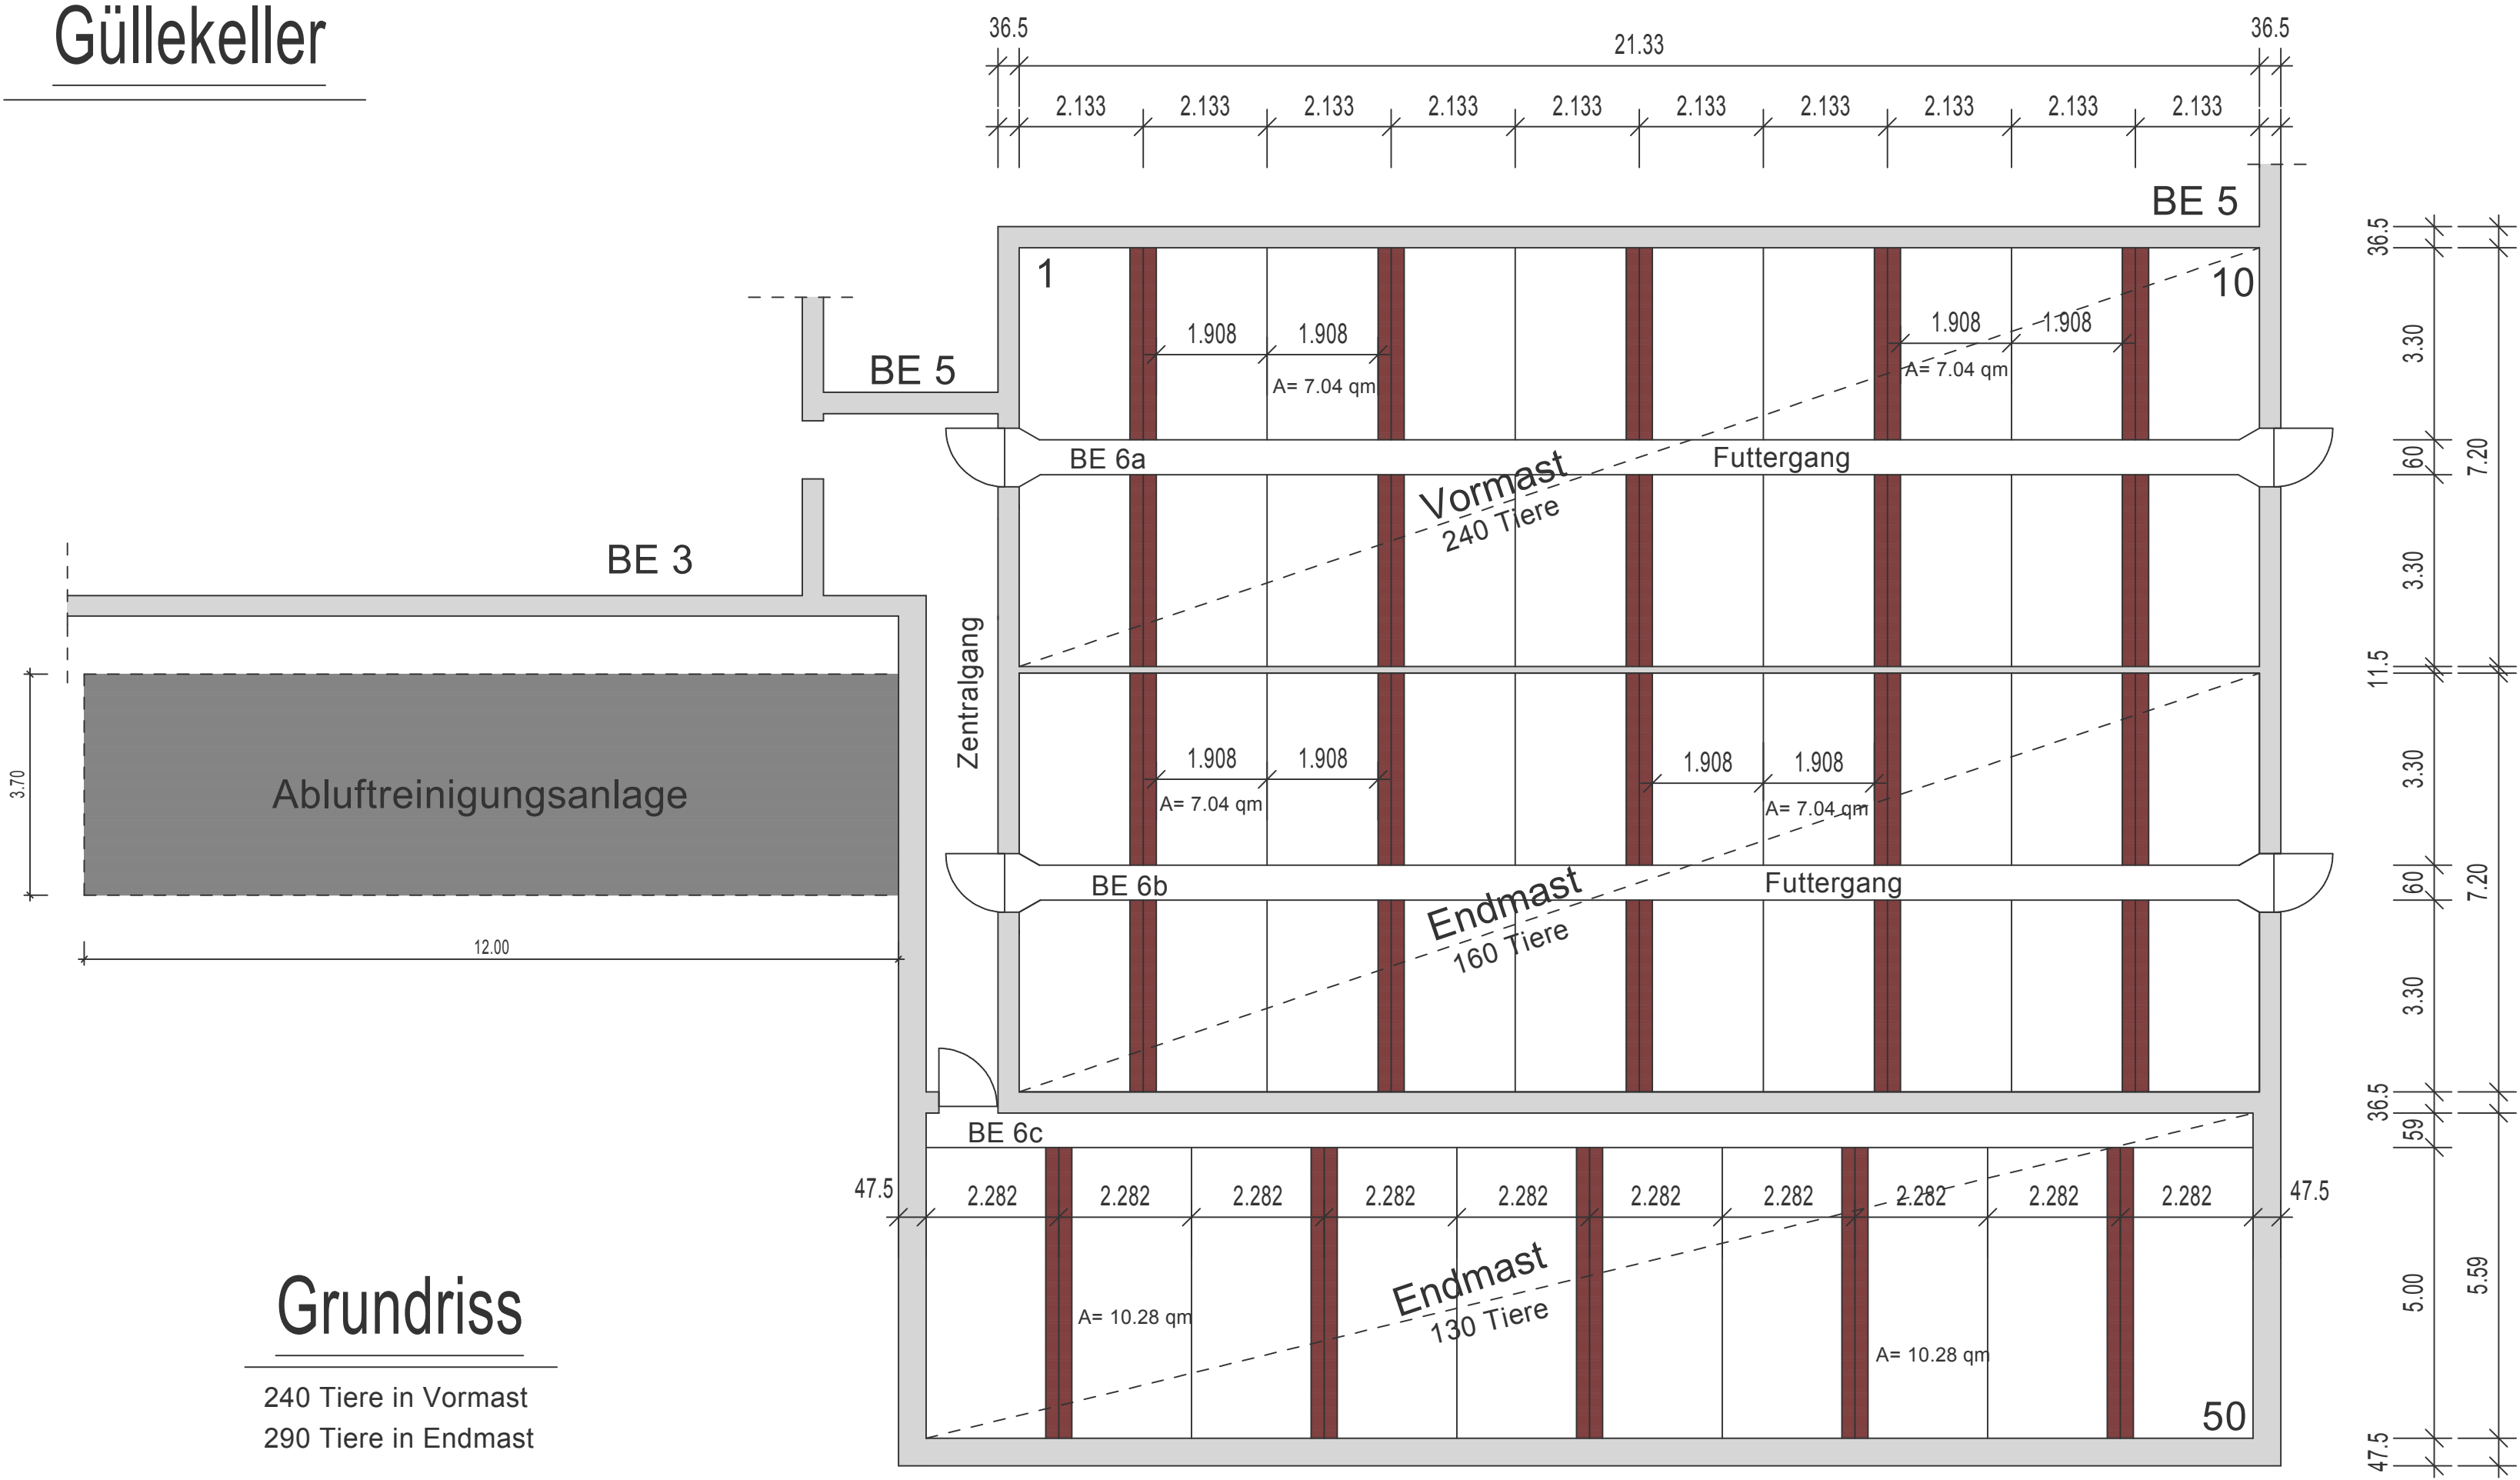


MTS Butke GmbH


Planungsbüro für die Landwirtschaft
info@mts-butke.de

Laudiek 7, 48465 Isterberg
Tel. 05922/990950 - Telefax 05922/990892


Bauherr: Franz-Josef Osthoff Graftstr. 4, Langenberg	
Bauort: Graftstr. 4, Langenberg	
Projekt: Bestand eines Schweinemaststalles und Nachgenehmigung des Güllekellers	
Datum: 13.01.20	Planverfasser:
Pl.-Nr. 01 Maßstab: 1:100	
Zeichnung: Grundriss und Güllekeller	Entwurfsverfasser:
Bauherr:	

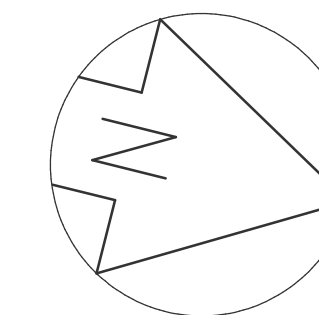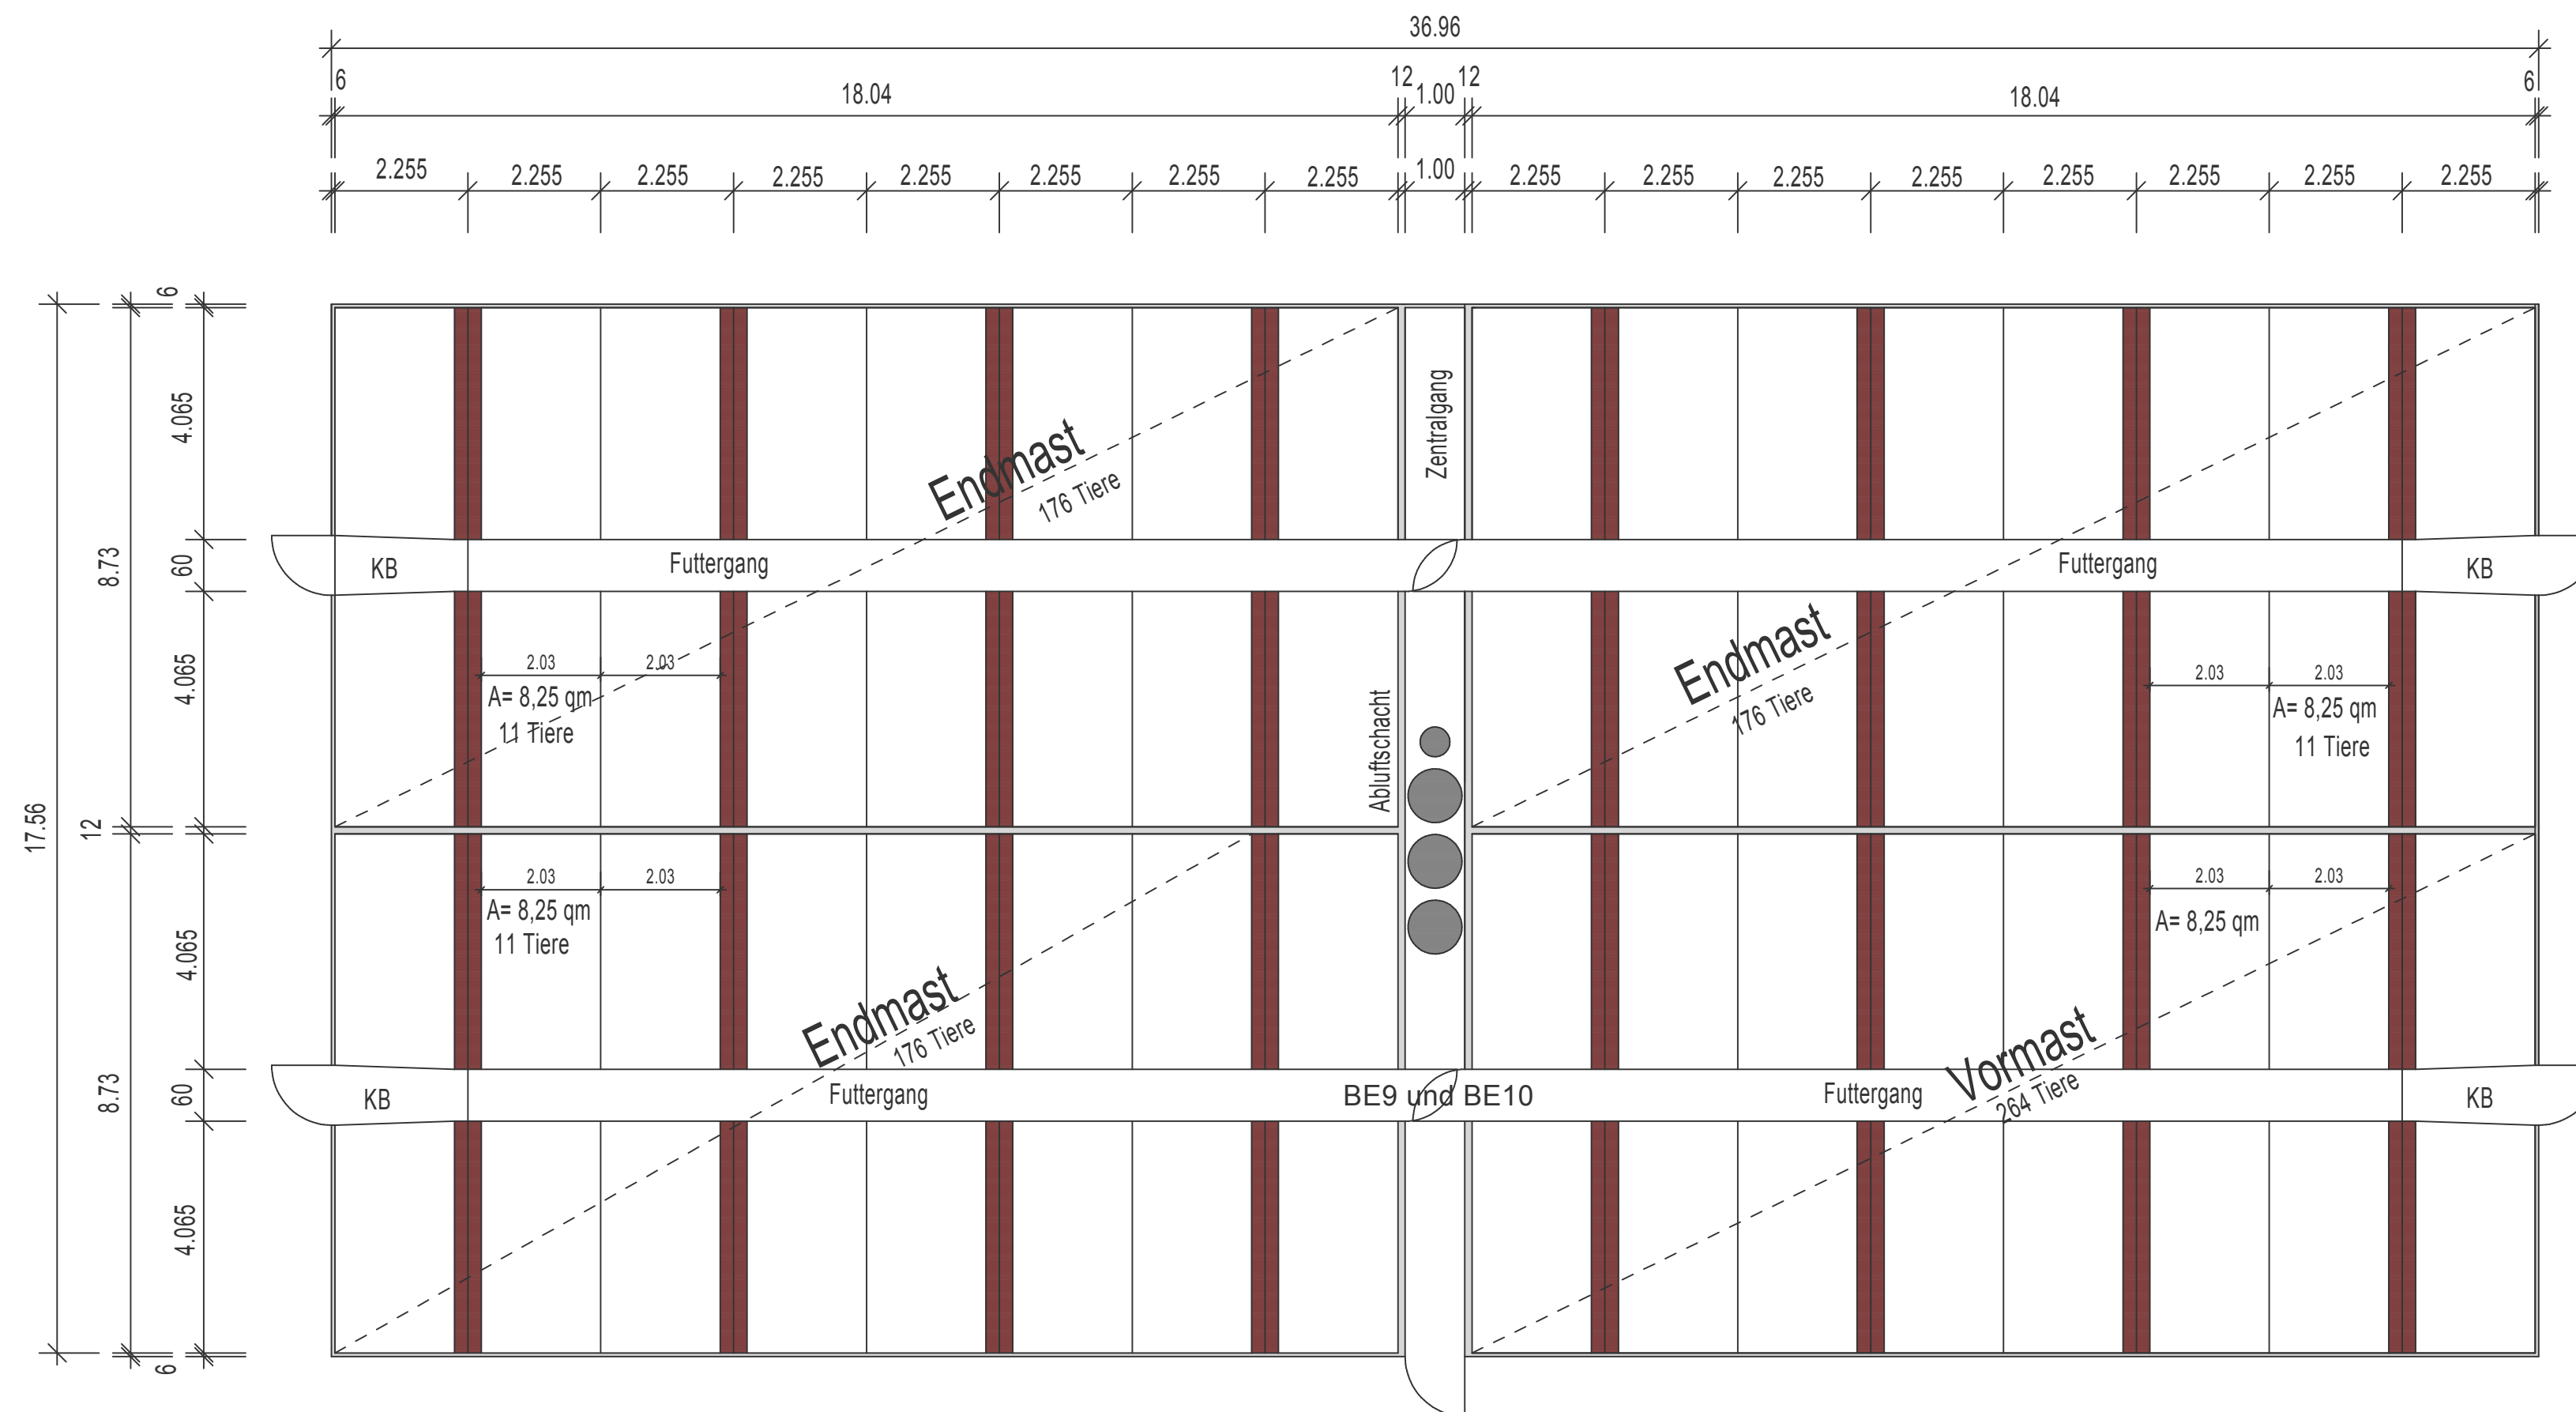


	
Planungsbüro für die Landwirtschaft info@mts-butke.de	
Laudiek 7, 48465 Isterberg Tel. 05922/990950 - Telefax 05922/990892	
Bauherr:	Franz-Josef Osthoff Graftstr. 4, Langenberg
Bauort:	Graftstr. 4, Langenberg
Projekt:	Bestand eines Schweinemaststalles BE9 und BE10
Datum: 13.01.20	Planverfasser:
Pl.-Nr. 01 Maßstab: 1:100	
Zeichnung: Grundriss	
Bauherr:	Entwurfsverfasser:

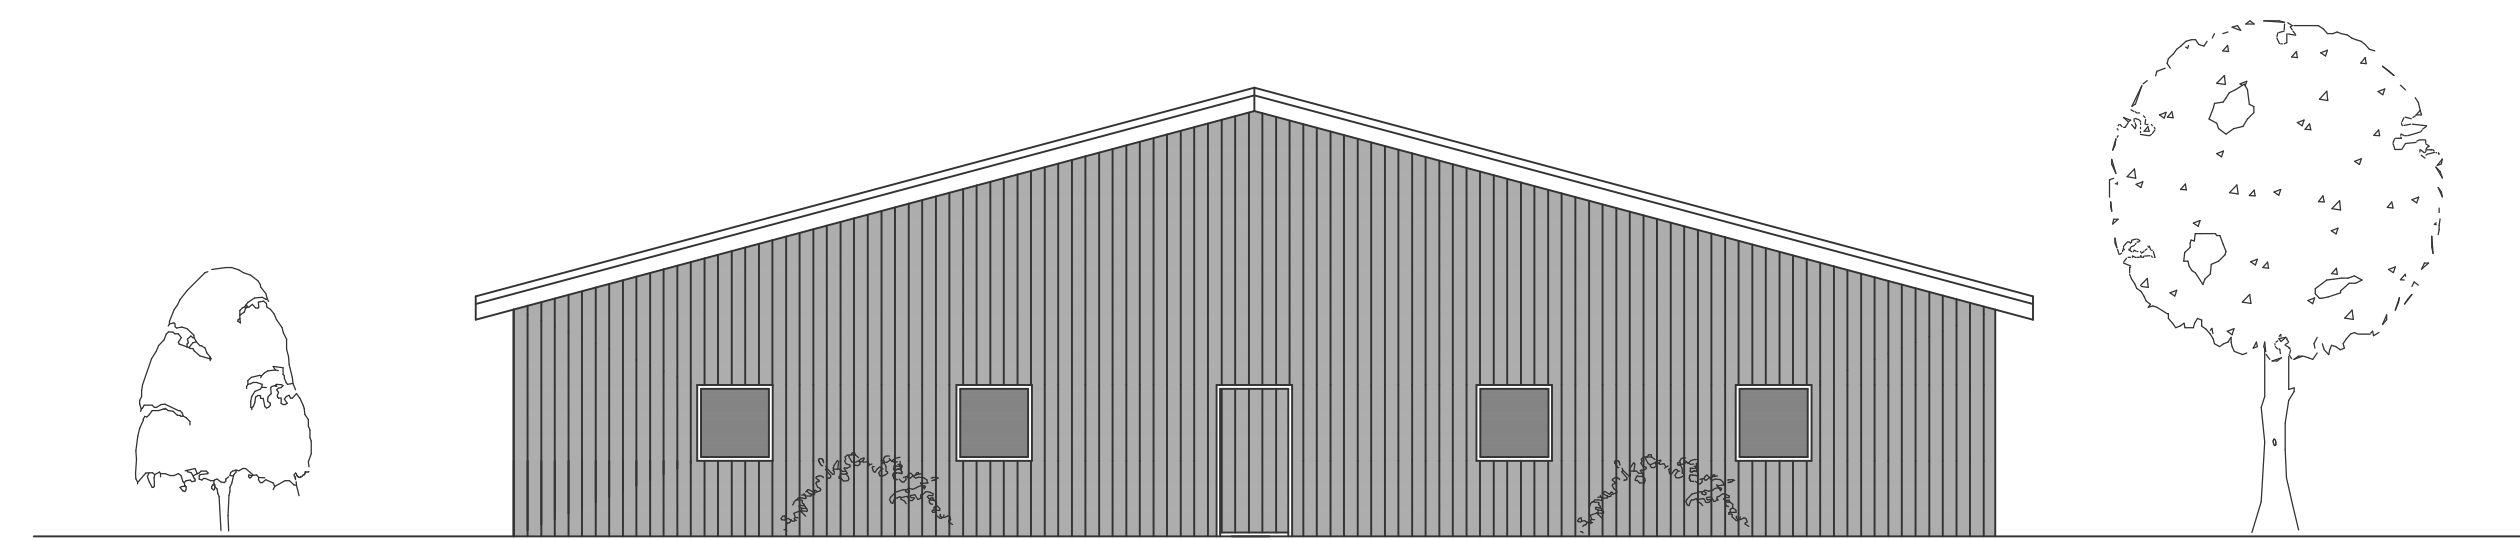

Osten und Westen

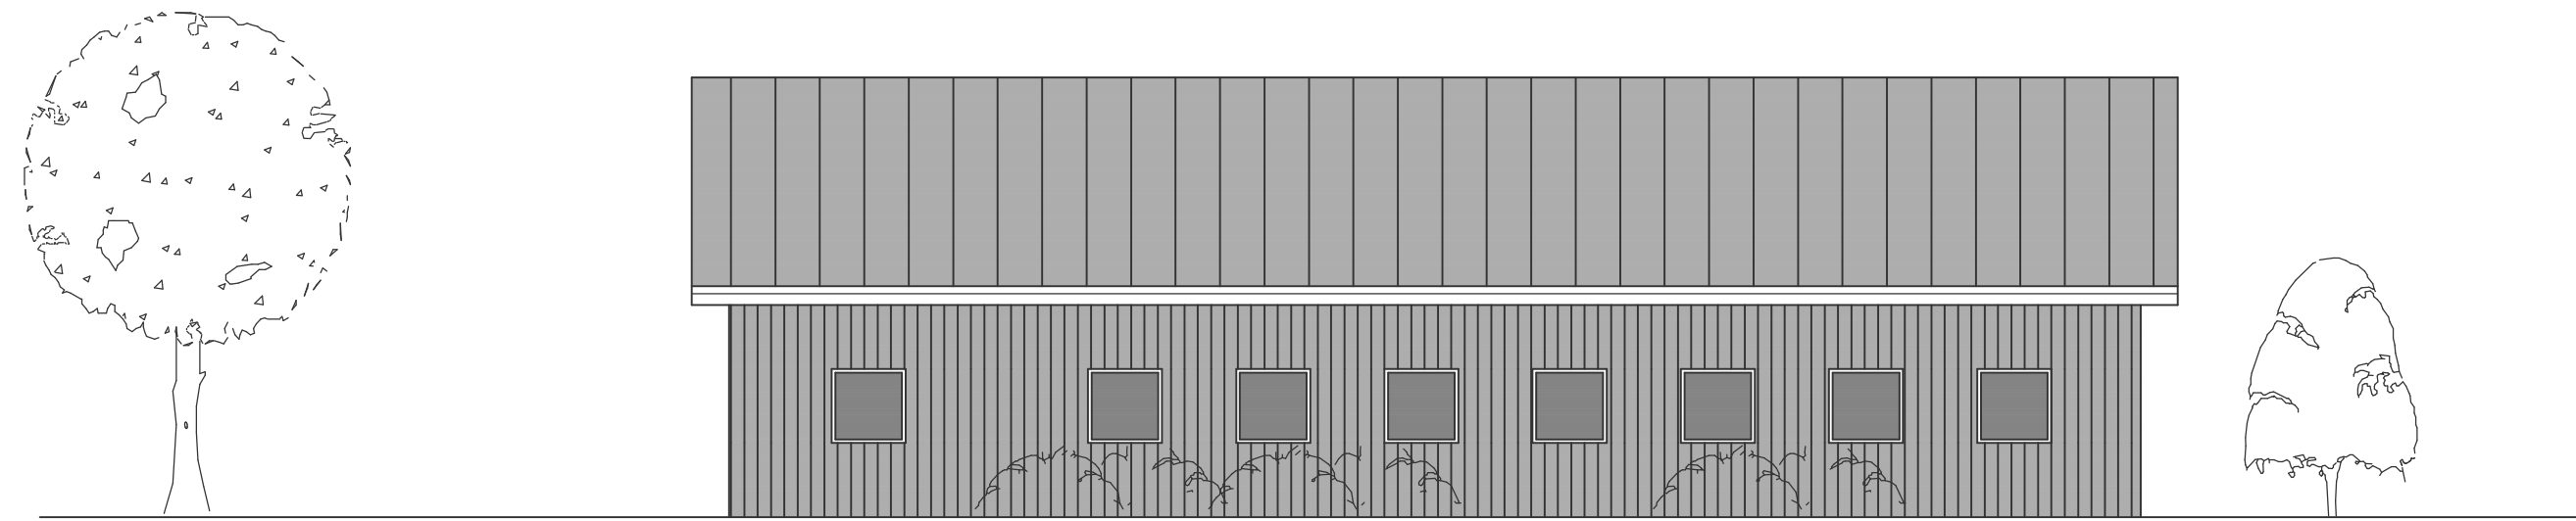


Norden und Süden


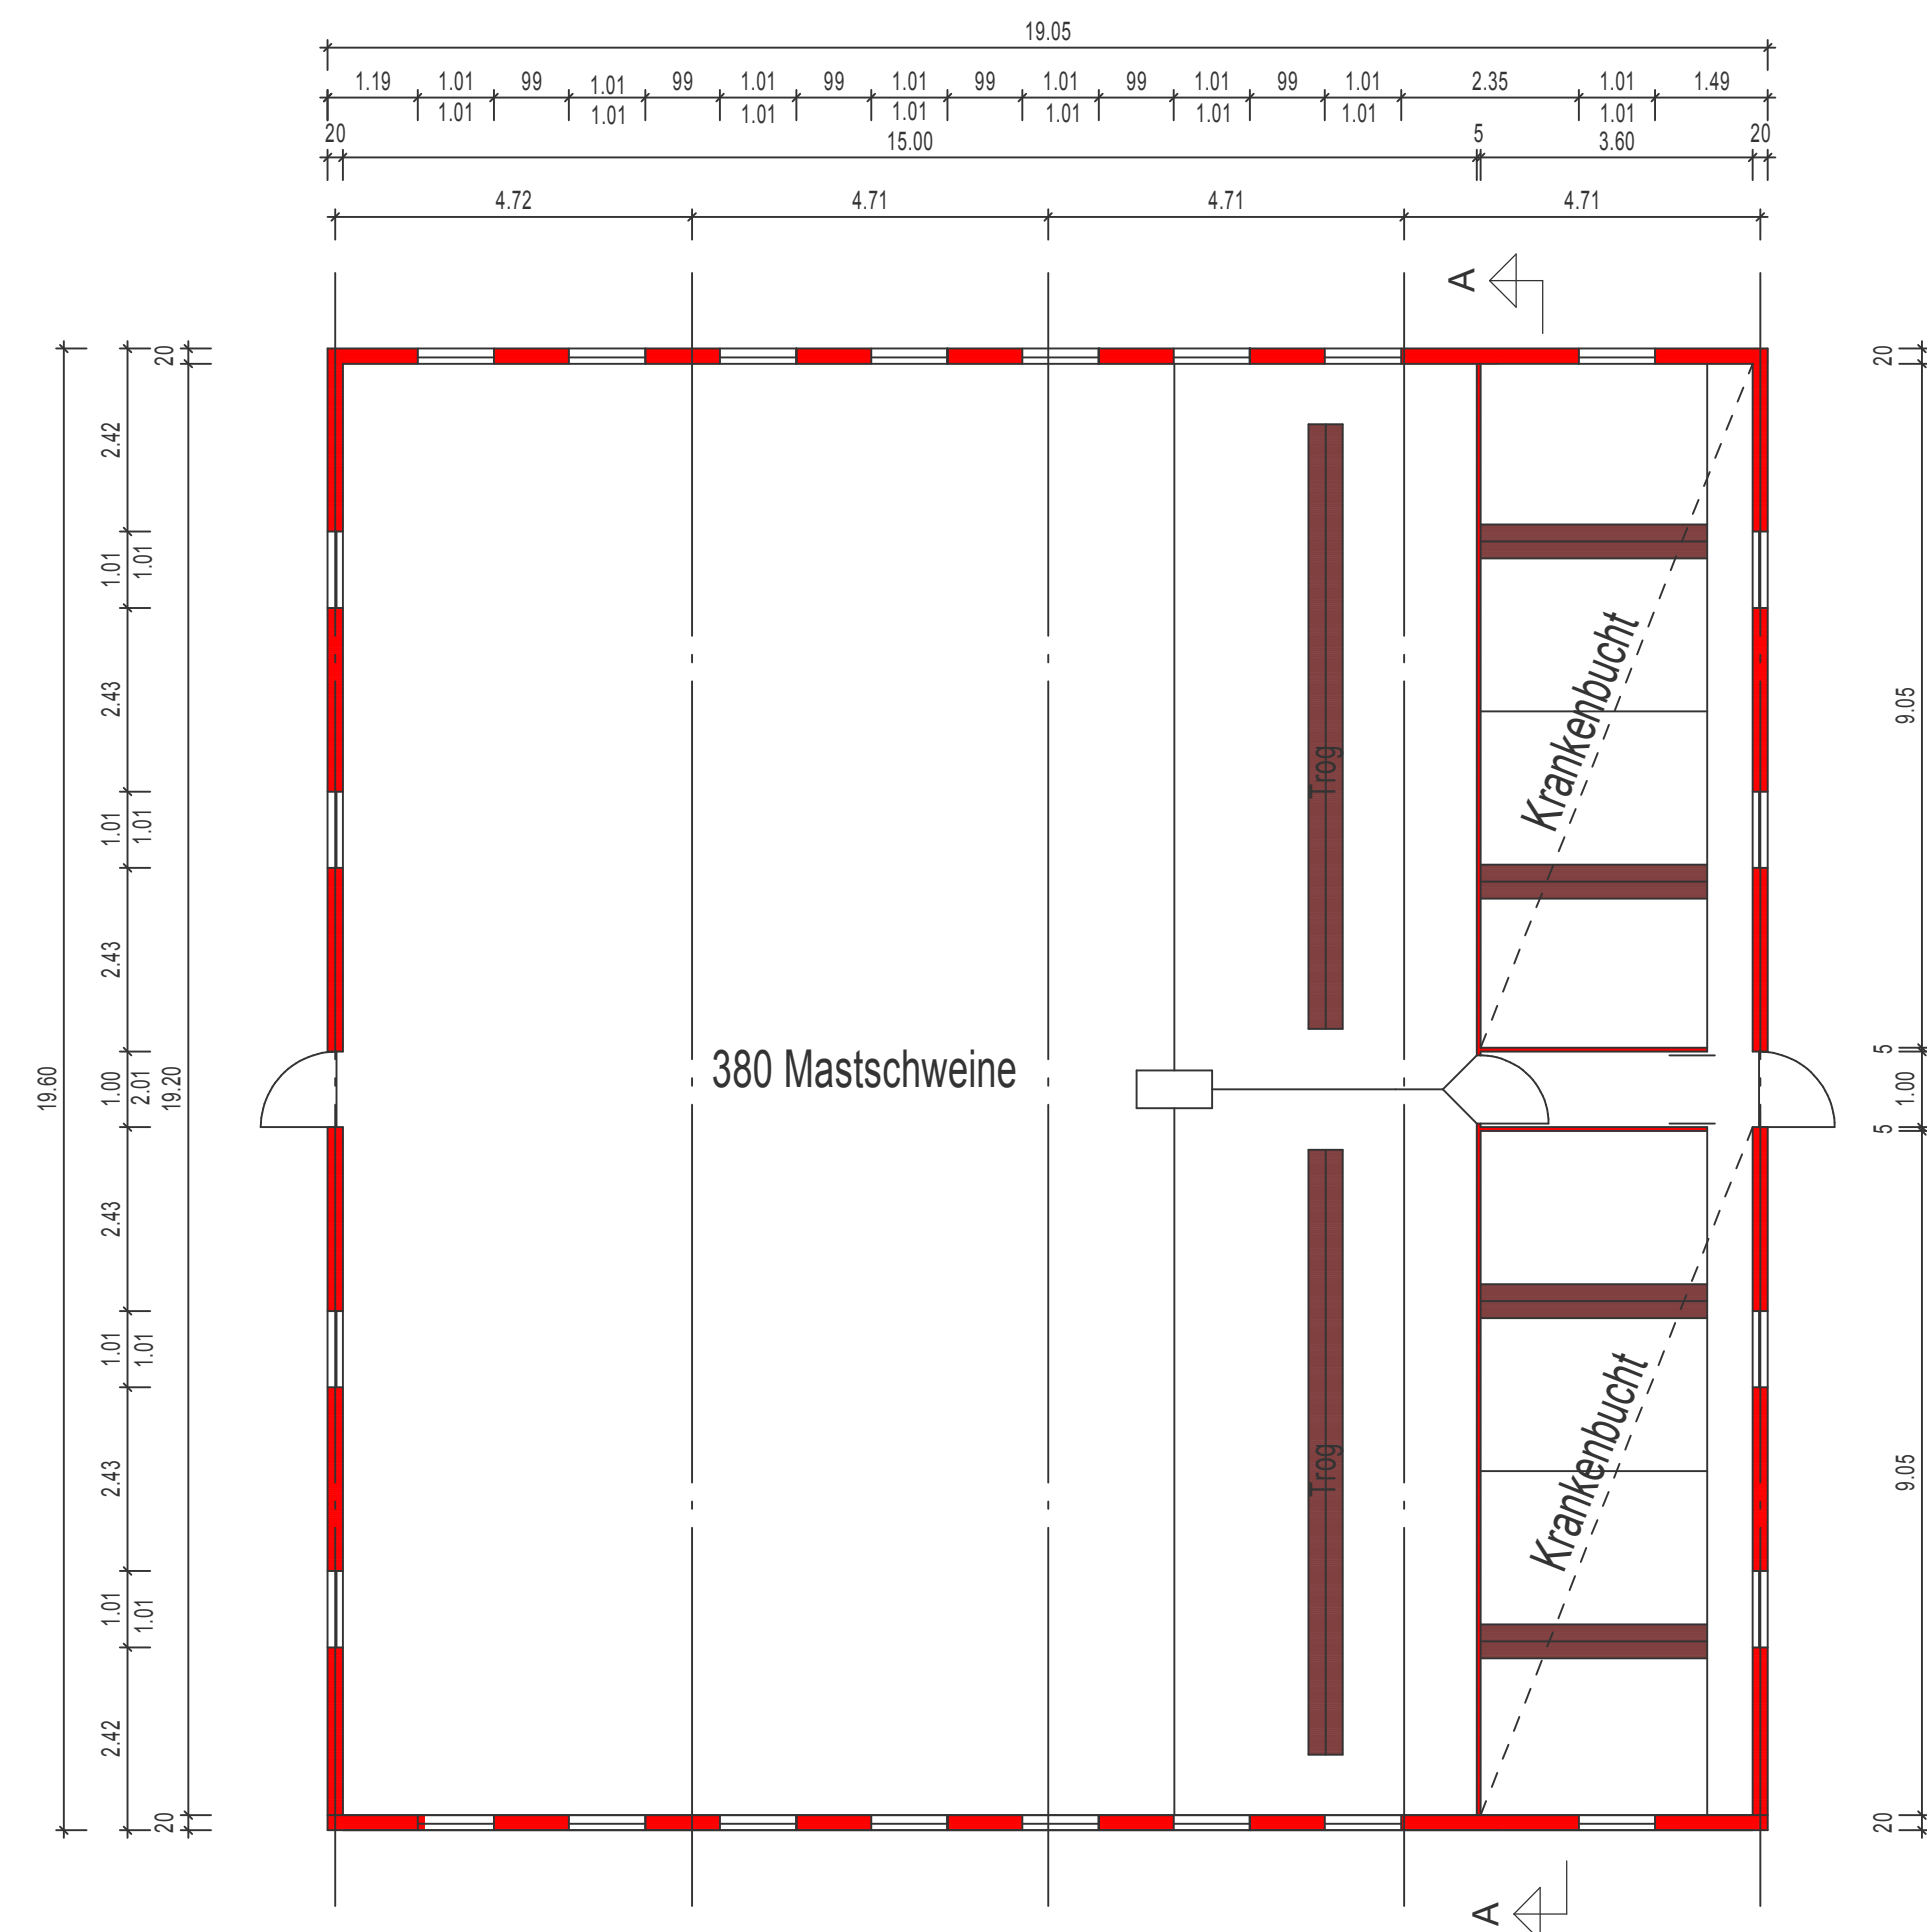


Grundriss

Trapezblecheindeckung mit Wärmedämmung
Dachneigung 15°

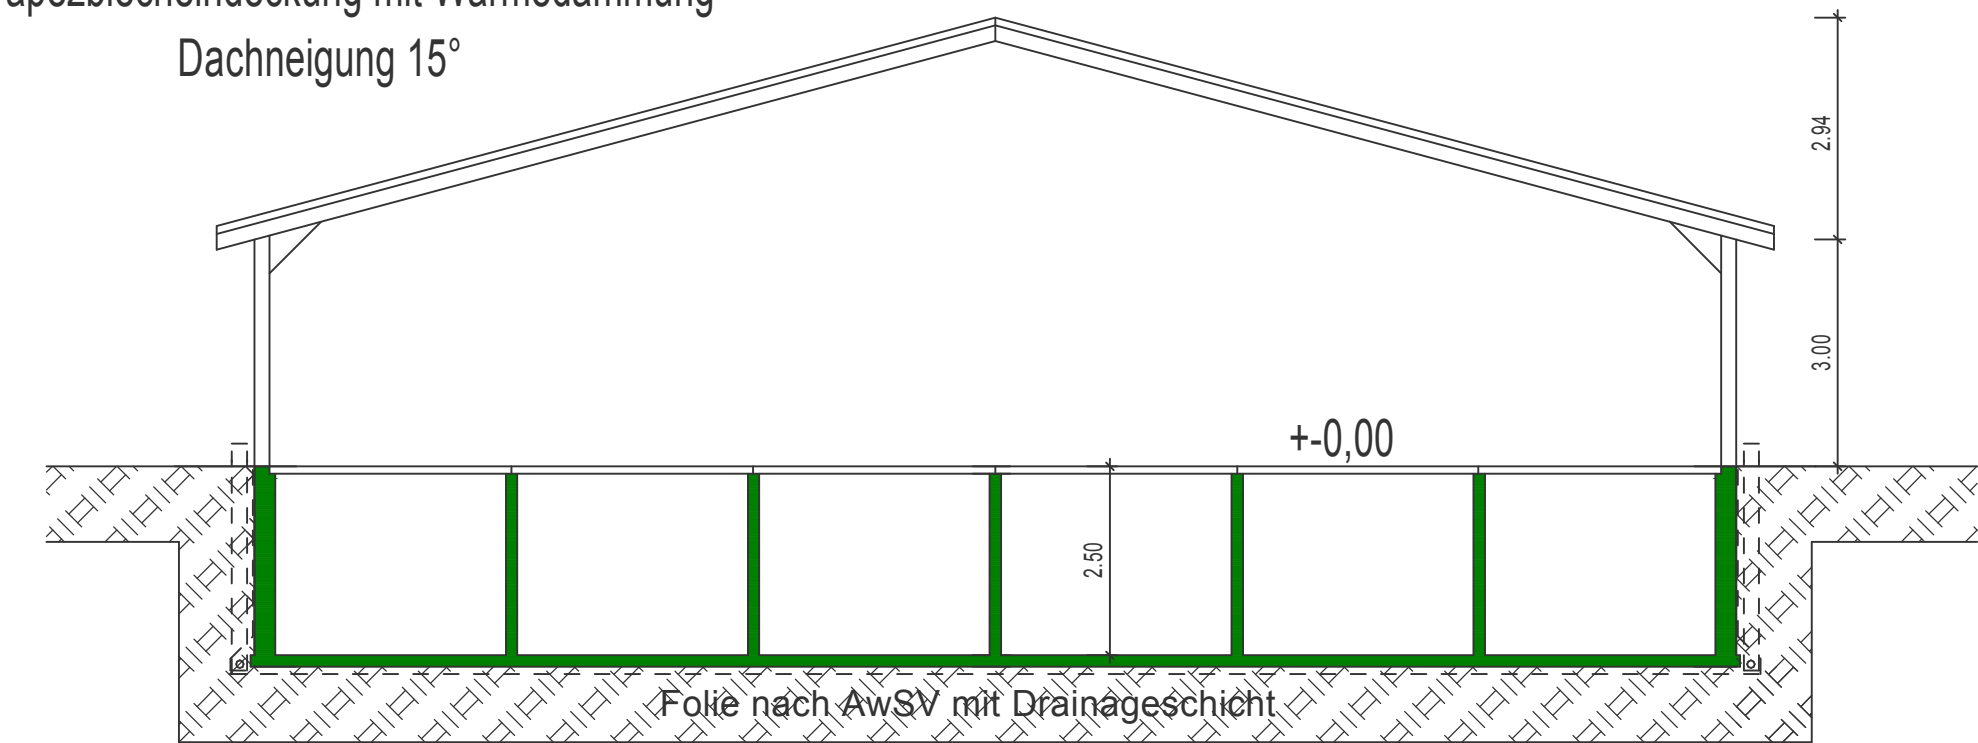

Schnitt A-A

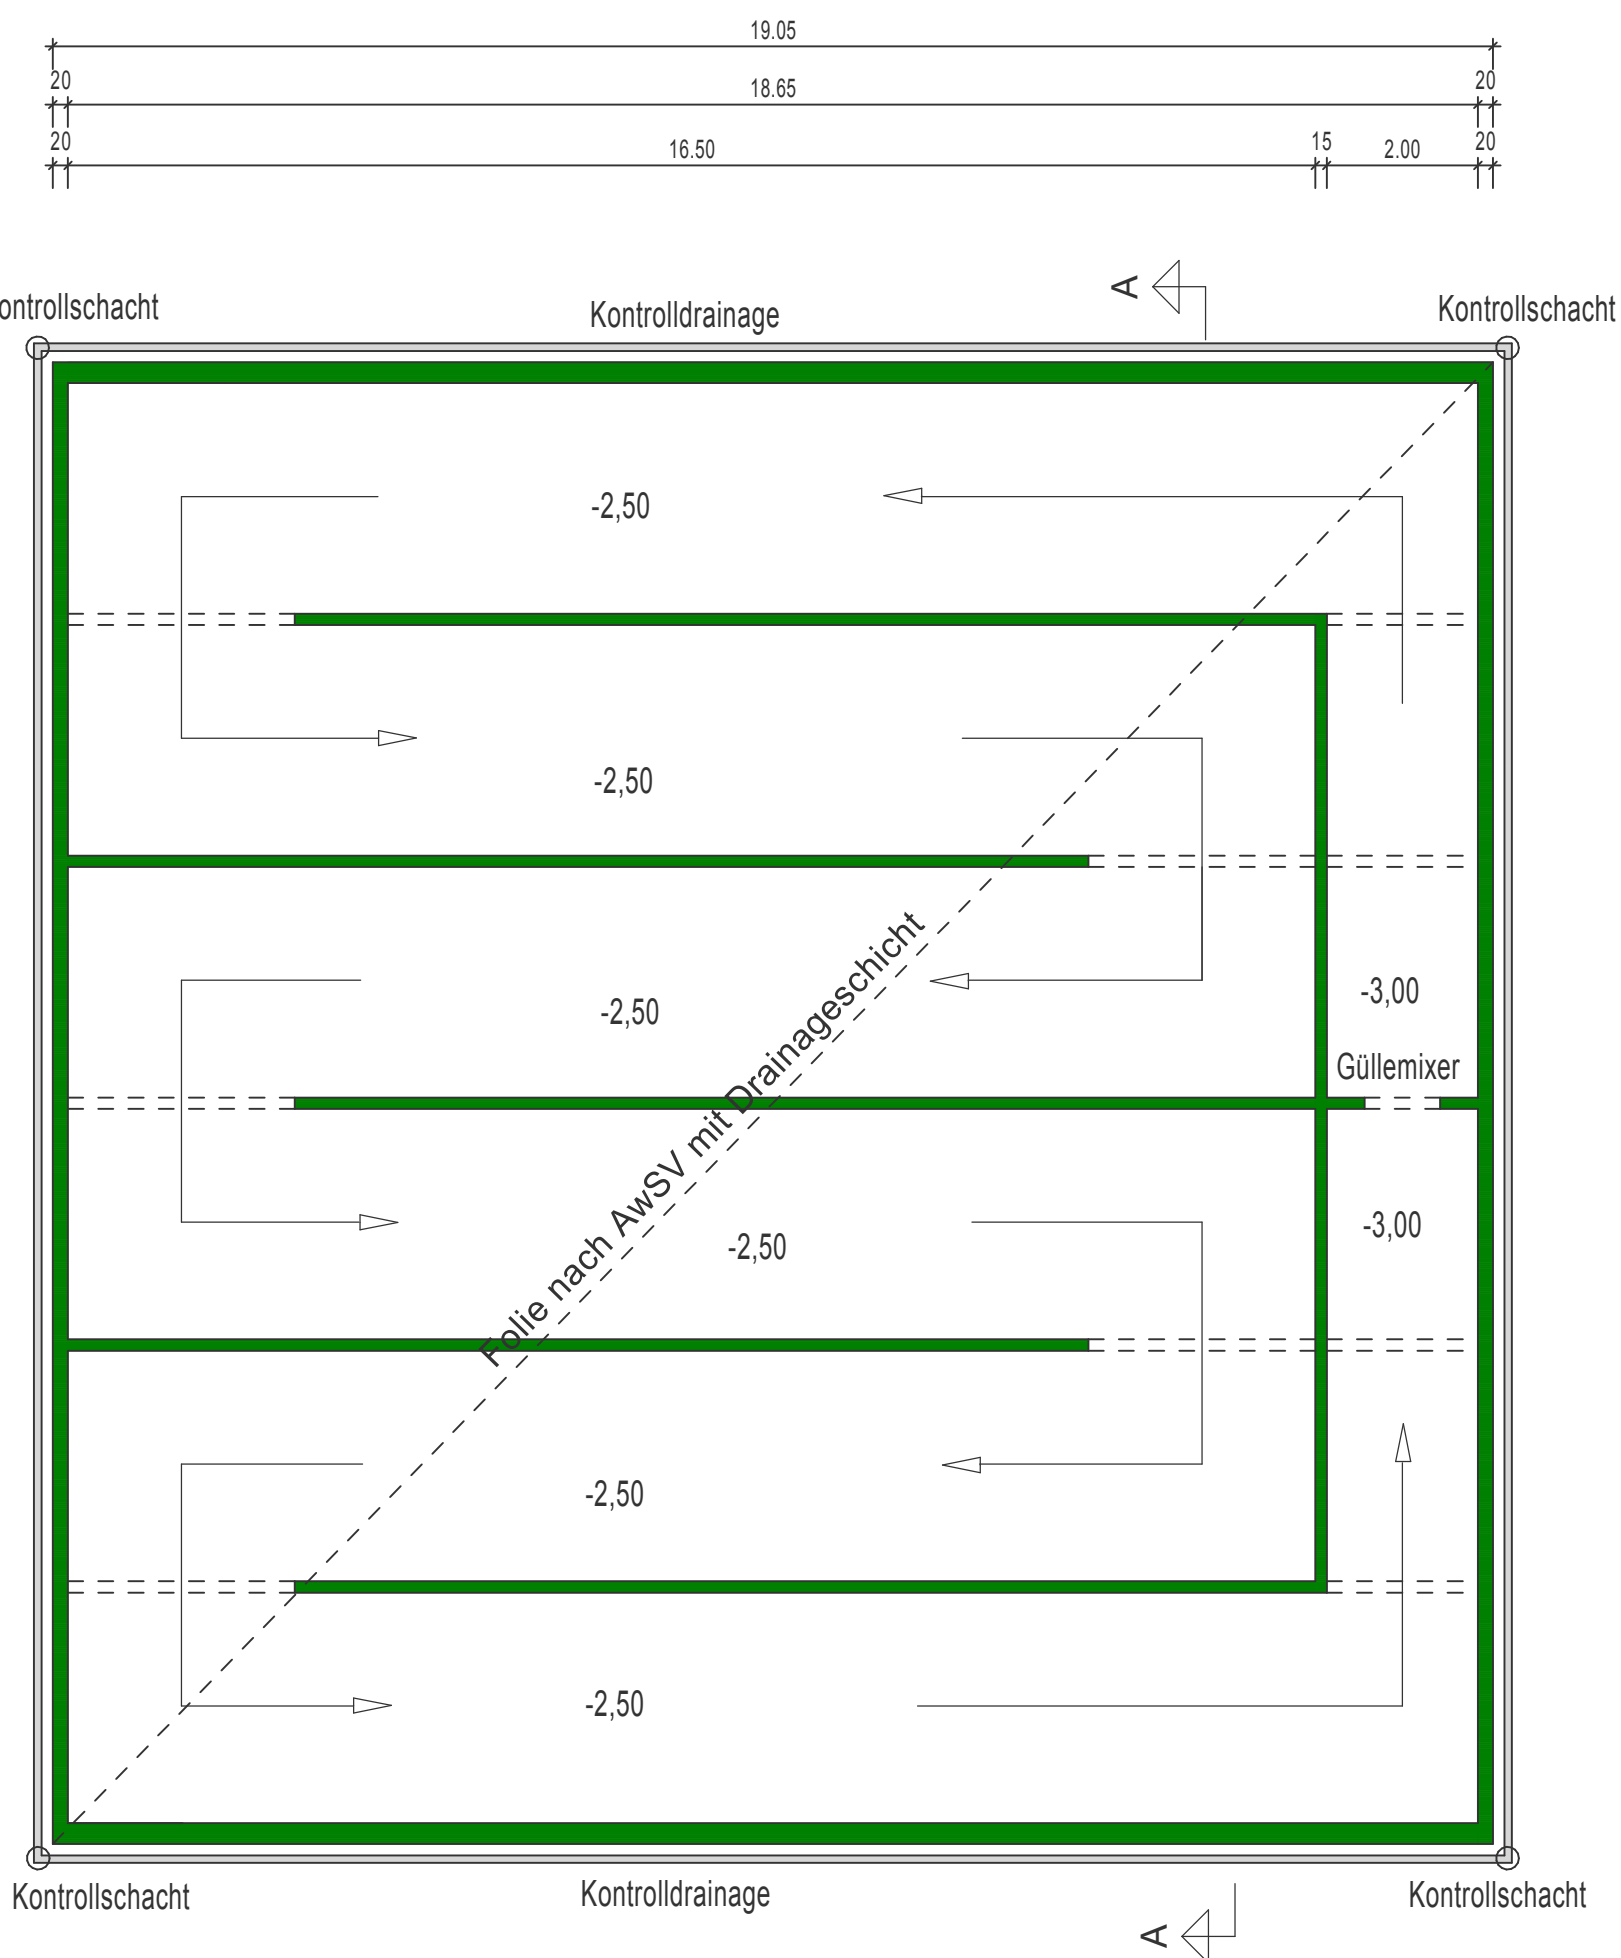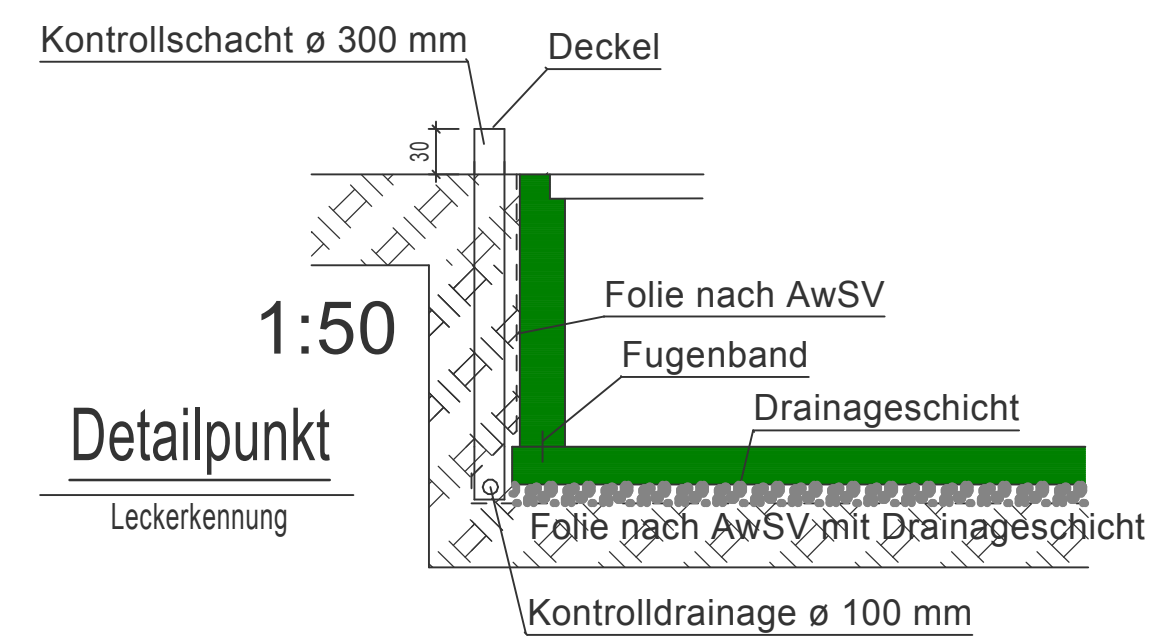

Gülle Keller

Fensterflächenberechnung

Fläche Abteil: 15,00 x 19,20 = 288,00 qm
Fensterfläche erf. 288,00 qm x 5% = 14,40 qm
Fensterfläche vorh. 0,90 x 0,90 x 18 = 14,58 qm
Fensterfläche vorh. 14,58 qm > als 14,40 qm

Fensterflächenberechnung

Fläche Abteil: 3,60 x 9,05 = 32,58 qm
Fensterfläche erf. 32,58 qm x 5% = 1,63 qm
Fensterfläche vorh. 0,90 x 0,90 x 3 = 2,43 qm
Fensterfläche vorh. 2,43 qm > als 1,63 qm

MTS Butke GmbH

Planungsbüro für die Landwirtschaft
info@mts-butke.de

Laudiek 7, 48465 Isterberg
Tel. 05922/990950 - Telefax 05922/990892

Bauherr: Franz-Josef Osthoff
Graftstr. 4, Langenberg

Bauort: Graftstr. 4, Langenberg


Projekt: Neubau eines Schweinemaststall

Datum: 13.01.20 Planverfasser:


Pl.-Nr. 01 Maßstab: 1:100

Zeichnung: Grundriss und Güllekeller


Bauherr: Entwurfsverfasser:

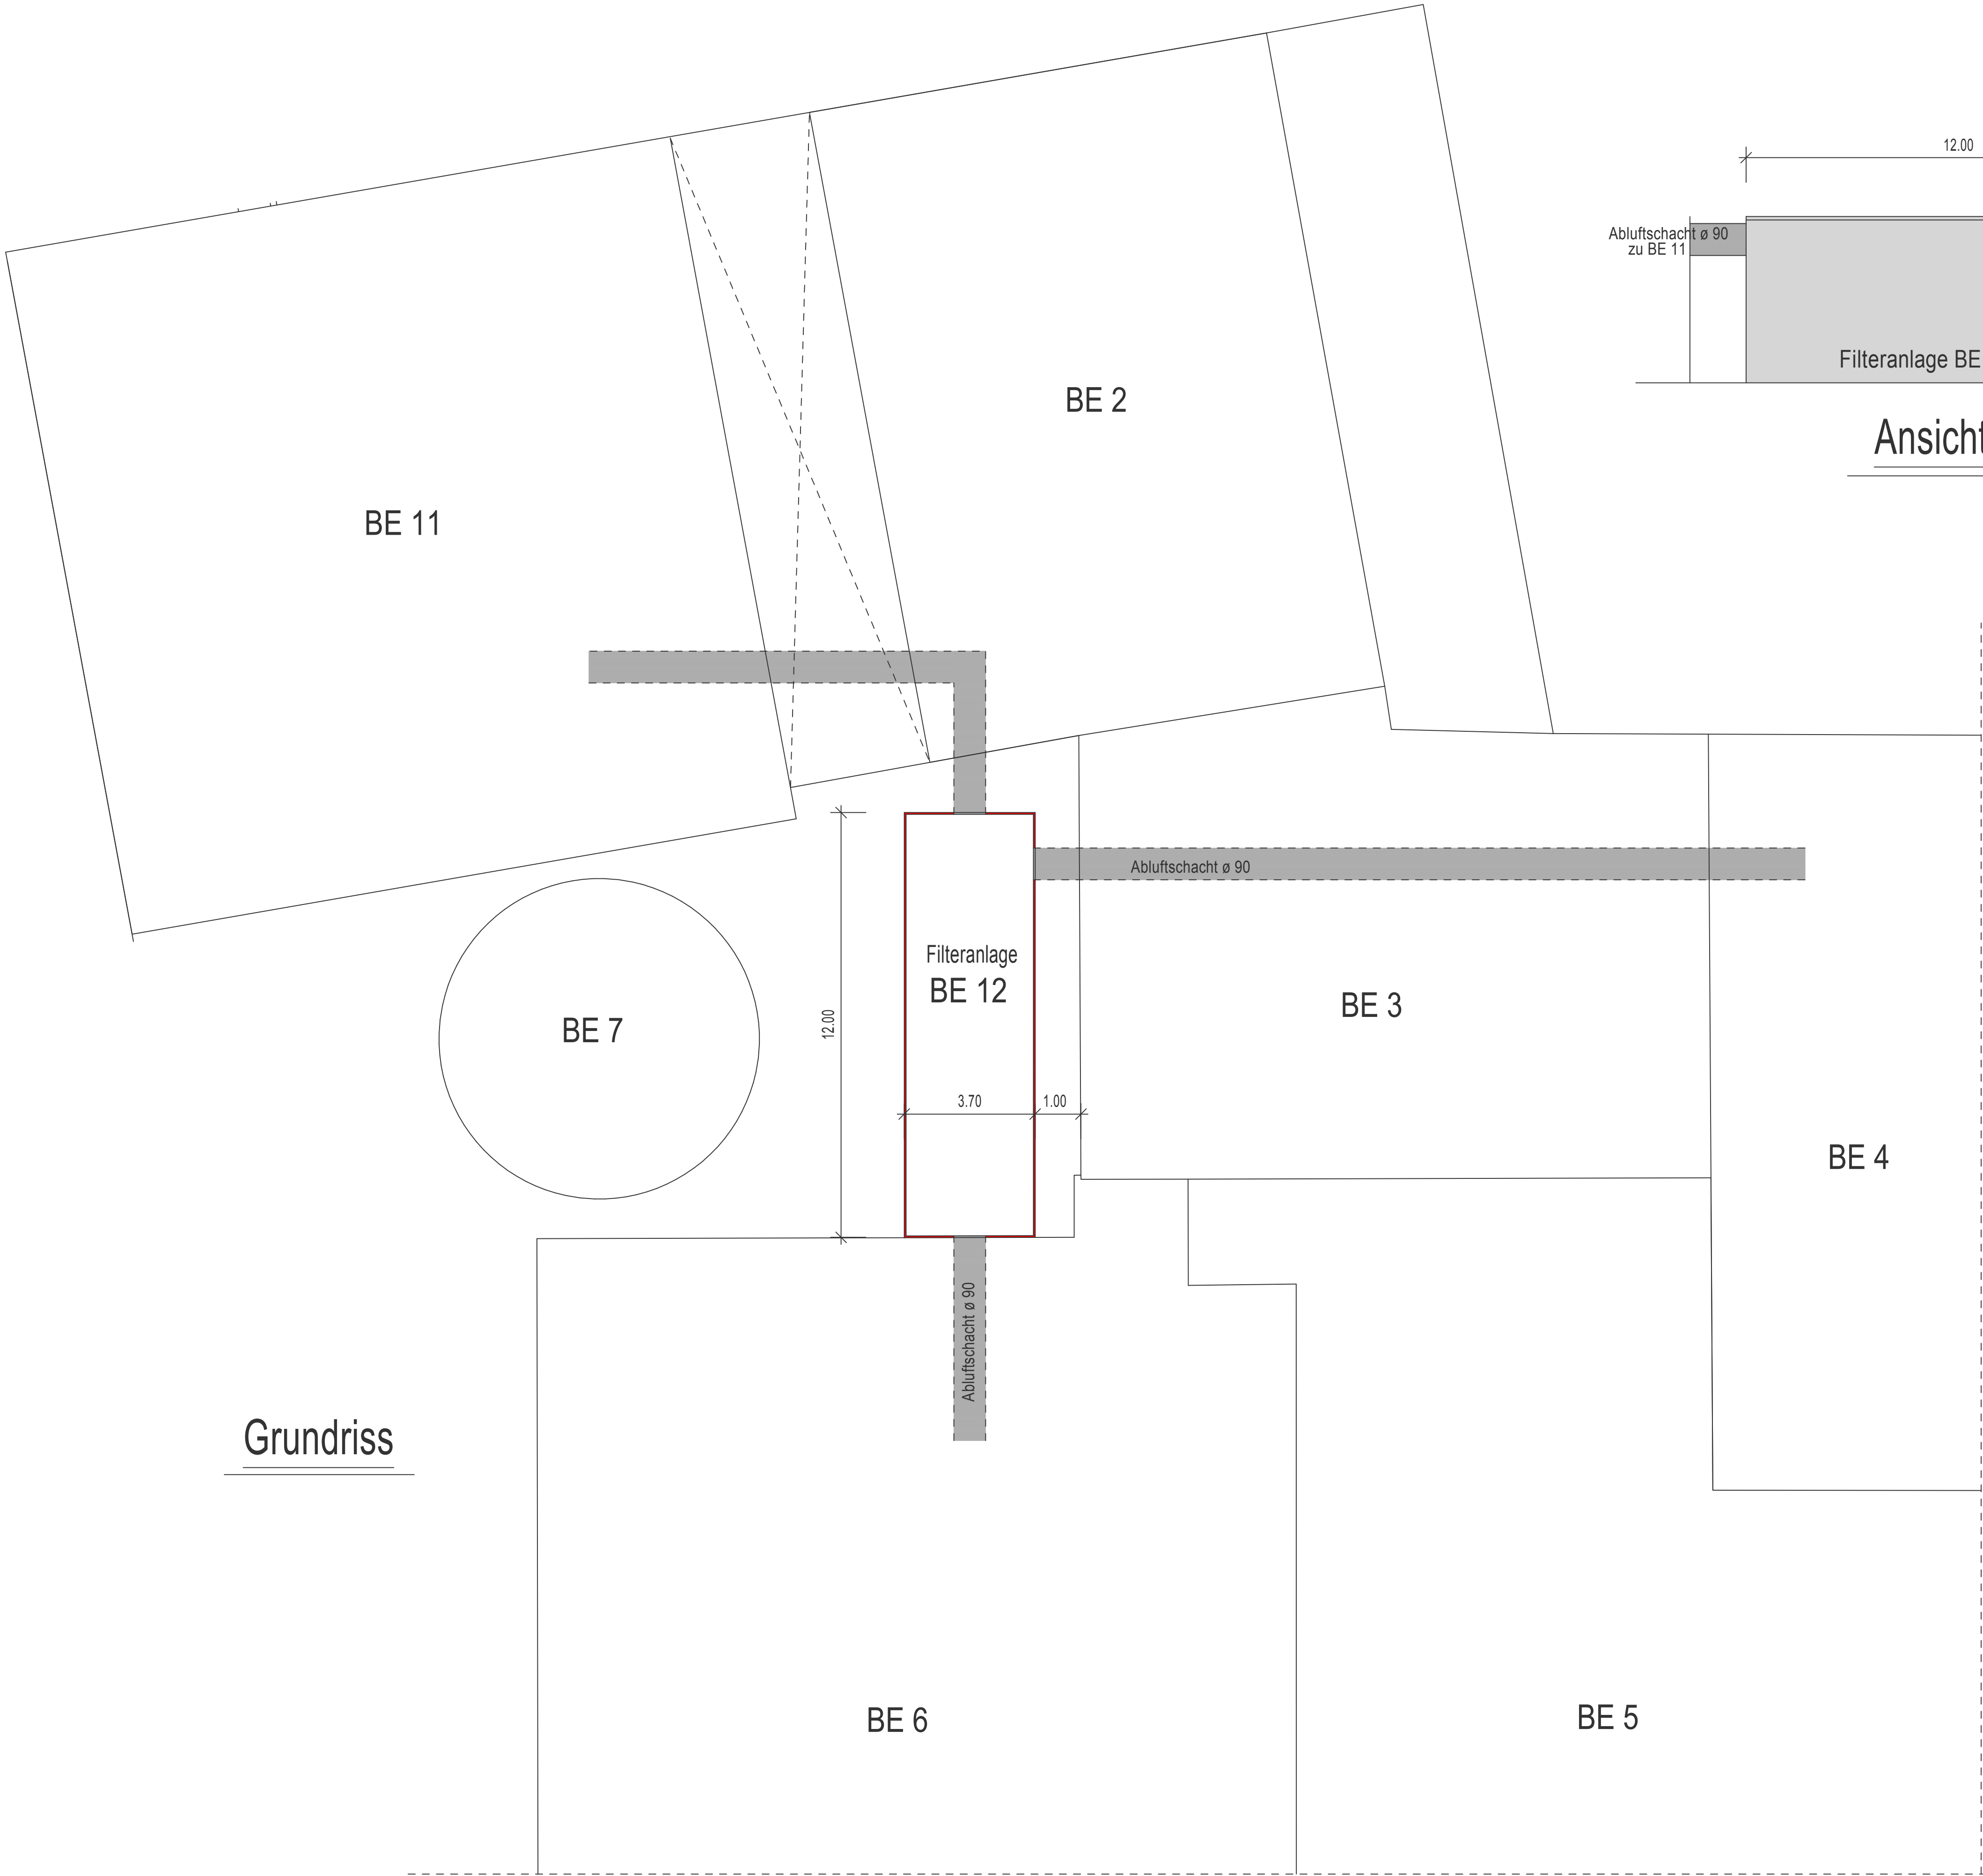

Grundriss

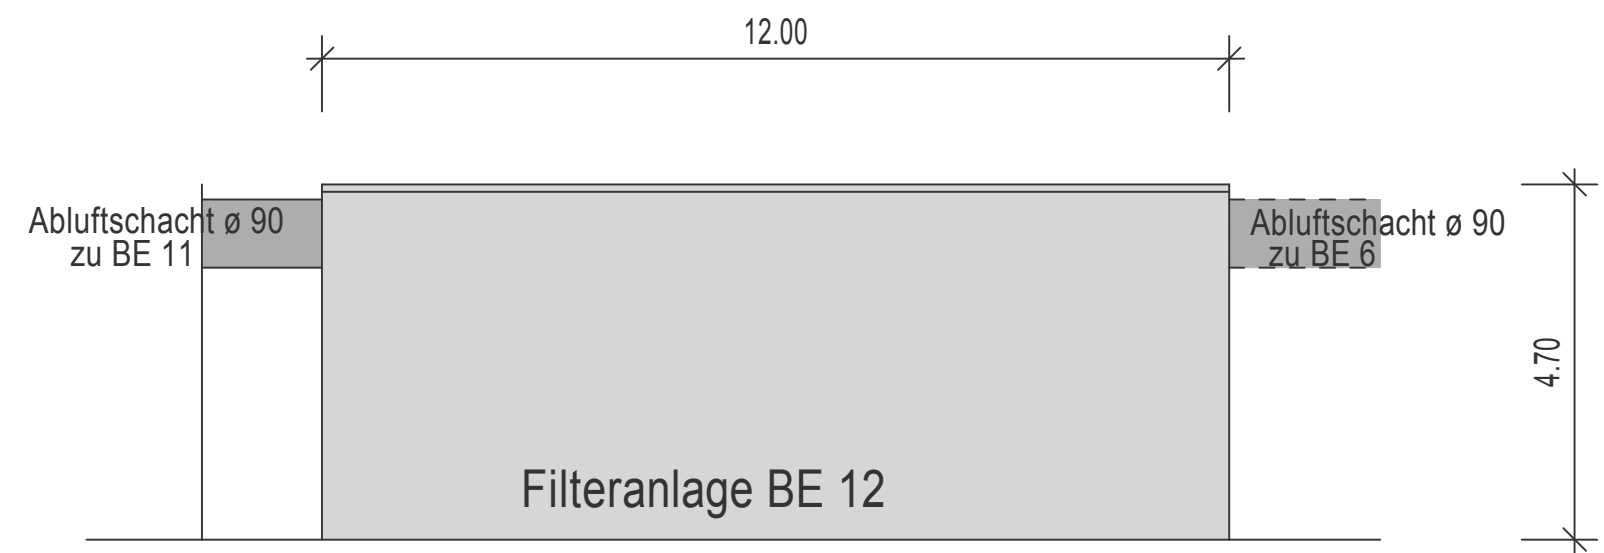


Ansicht

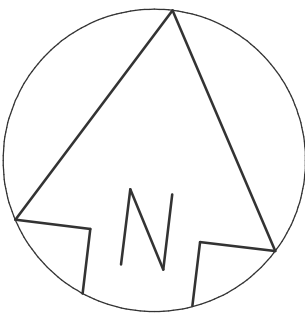

MTS Butke GmbH Planungsbüro für die Landwirtschaft info@mts-butke.de Laudiek 7, 48465 Isterberg Tel. 05922/990950 - Telefax 05922/990892			
Bauherr:		Franz-Josef Osthoff Graftstr. 4, Langenberg	
Bauort:		Graftstr. 4, Langenberg	
Projekt:		Filteranlage	
Datum:		18.05.20	Planverfasser:
Pl.-Nr.		01	
Zeichnung:		Grundriss und Ansicht	Entwurfsverfasser:
Bauherr:			

Detailplan Kadaverplatzes

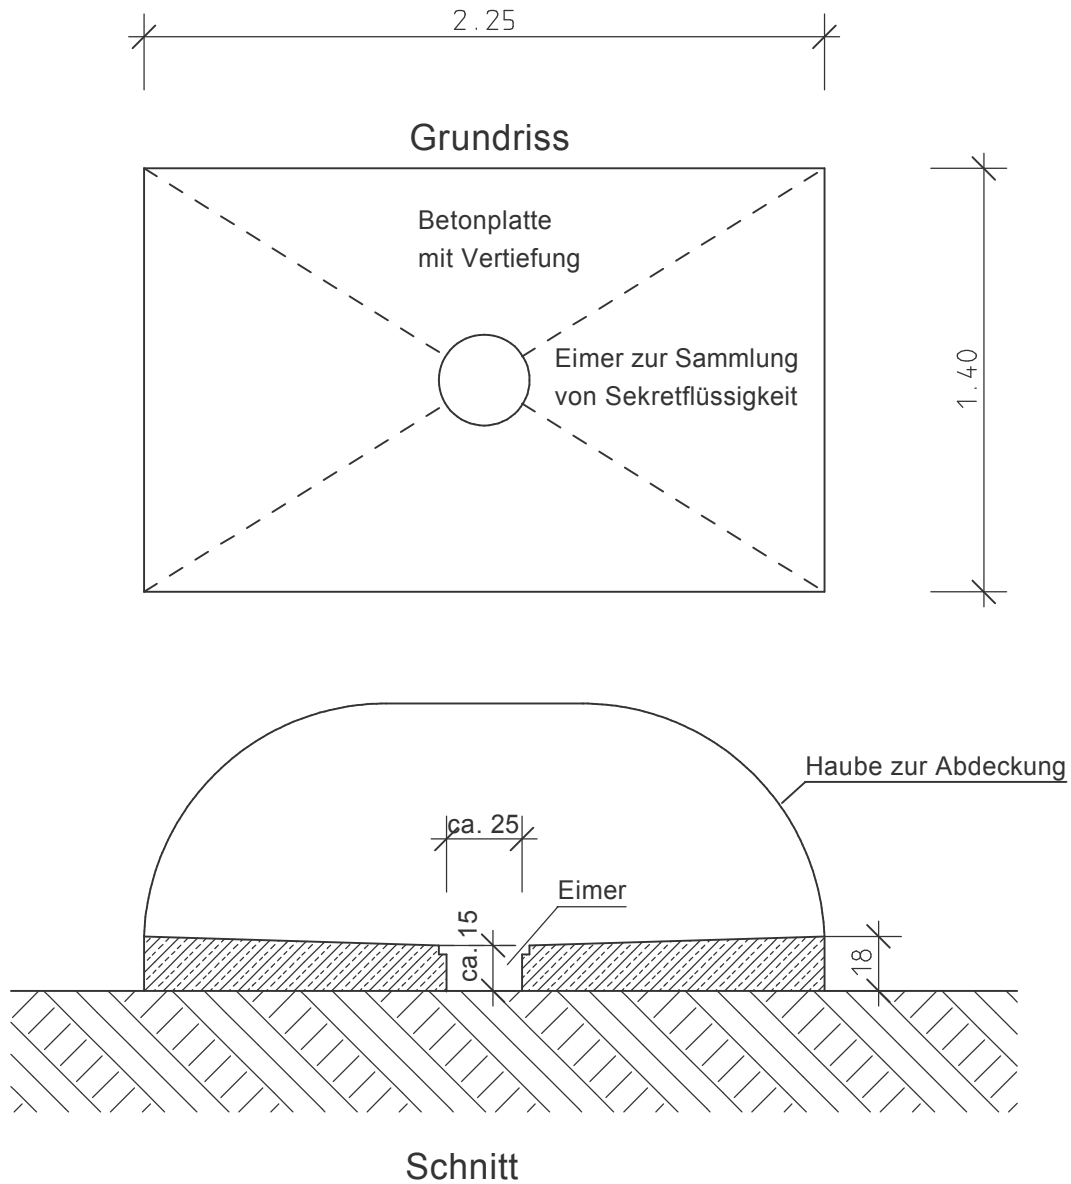

Bauherr:

Franz-Josef Osthoff

Graftstr. 4

Langenberg

13.01.20