


- Legende:**
-  Windenergieanlage (WEA)
  -  Standortflurstück

**Planbezeichnung:**  
**Lageplan**  
 Windpark

**Planungsstand:**  
**Genehmigungsplanung**

**Bauvorhaben:**  
 Windpark  
 Fahrenkamp  
 GF-DEA0668

**Projektphase:**  
 Bauphase

**Stand von:**  
 21.01.2026

**Maßstab:**  
 1:10.000

**Plannummer:**  
 1 von 1

**Entwurfsverfasser / Planung:**  
**Matthias Düsterhöft**  
 Dipl.-Ing. (FH) i.V.  
 Bauingenieur  
 IK Niedersachsen: 132506

Signiert von:  
  
 OFE2D4B9F60D447...



**JUWI GmbH**  
 Hanomaghof 1  
 30449 Hannover  
 Telefon: 0511 123 573 642  
 www.juwi.de


**Bauherr:**  
**JUWI GmbH**  
 Energie-Allee 1  
 55286 Wörrstadt  
 Telefon: 06732 9657-0  
 Fax: 06732 9657-7001  
 www.juwi.de



Signiert von:  
  
 i.V. **Dominik Schönhoff**

Signiert von:  
  
 i.V. **Jörn Brauer**

.....4315039A60AC4GA.....6659A7CE424345E.....  
 ProjektleiterIn oder vertretungsberechtigte Person

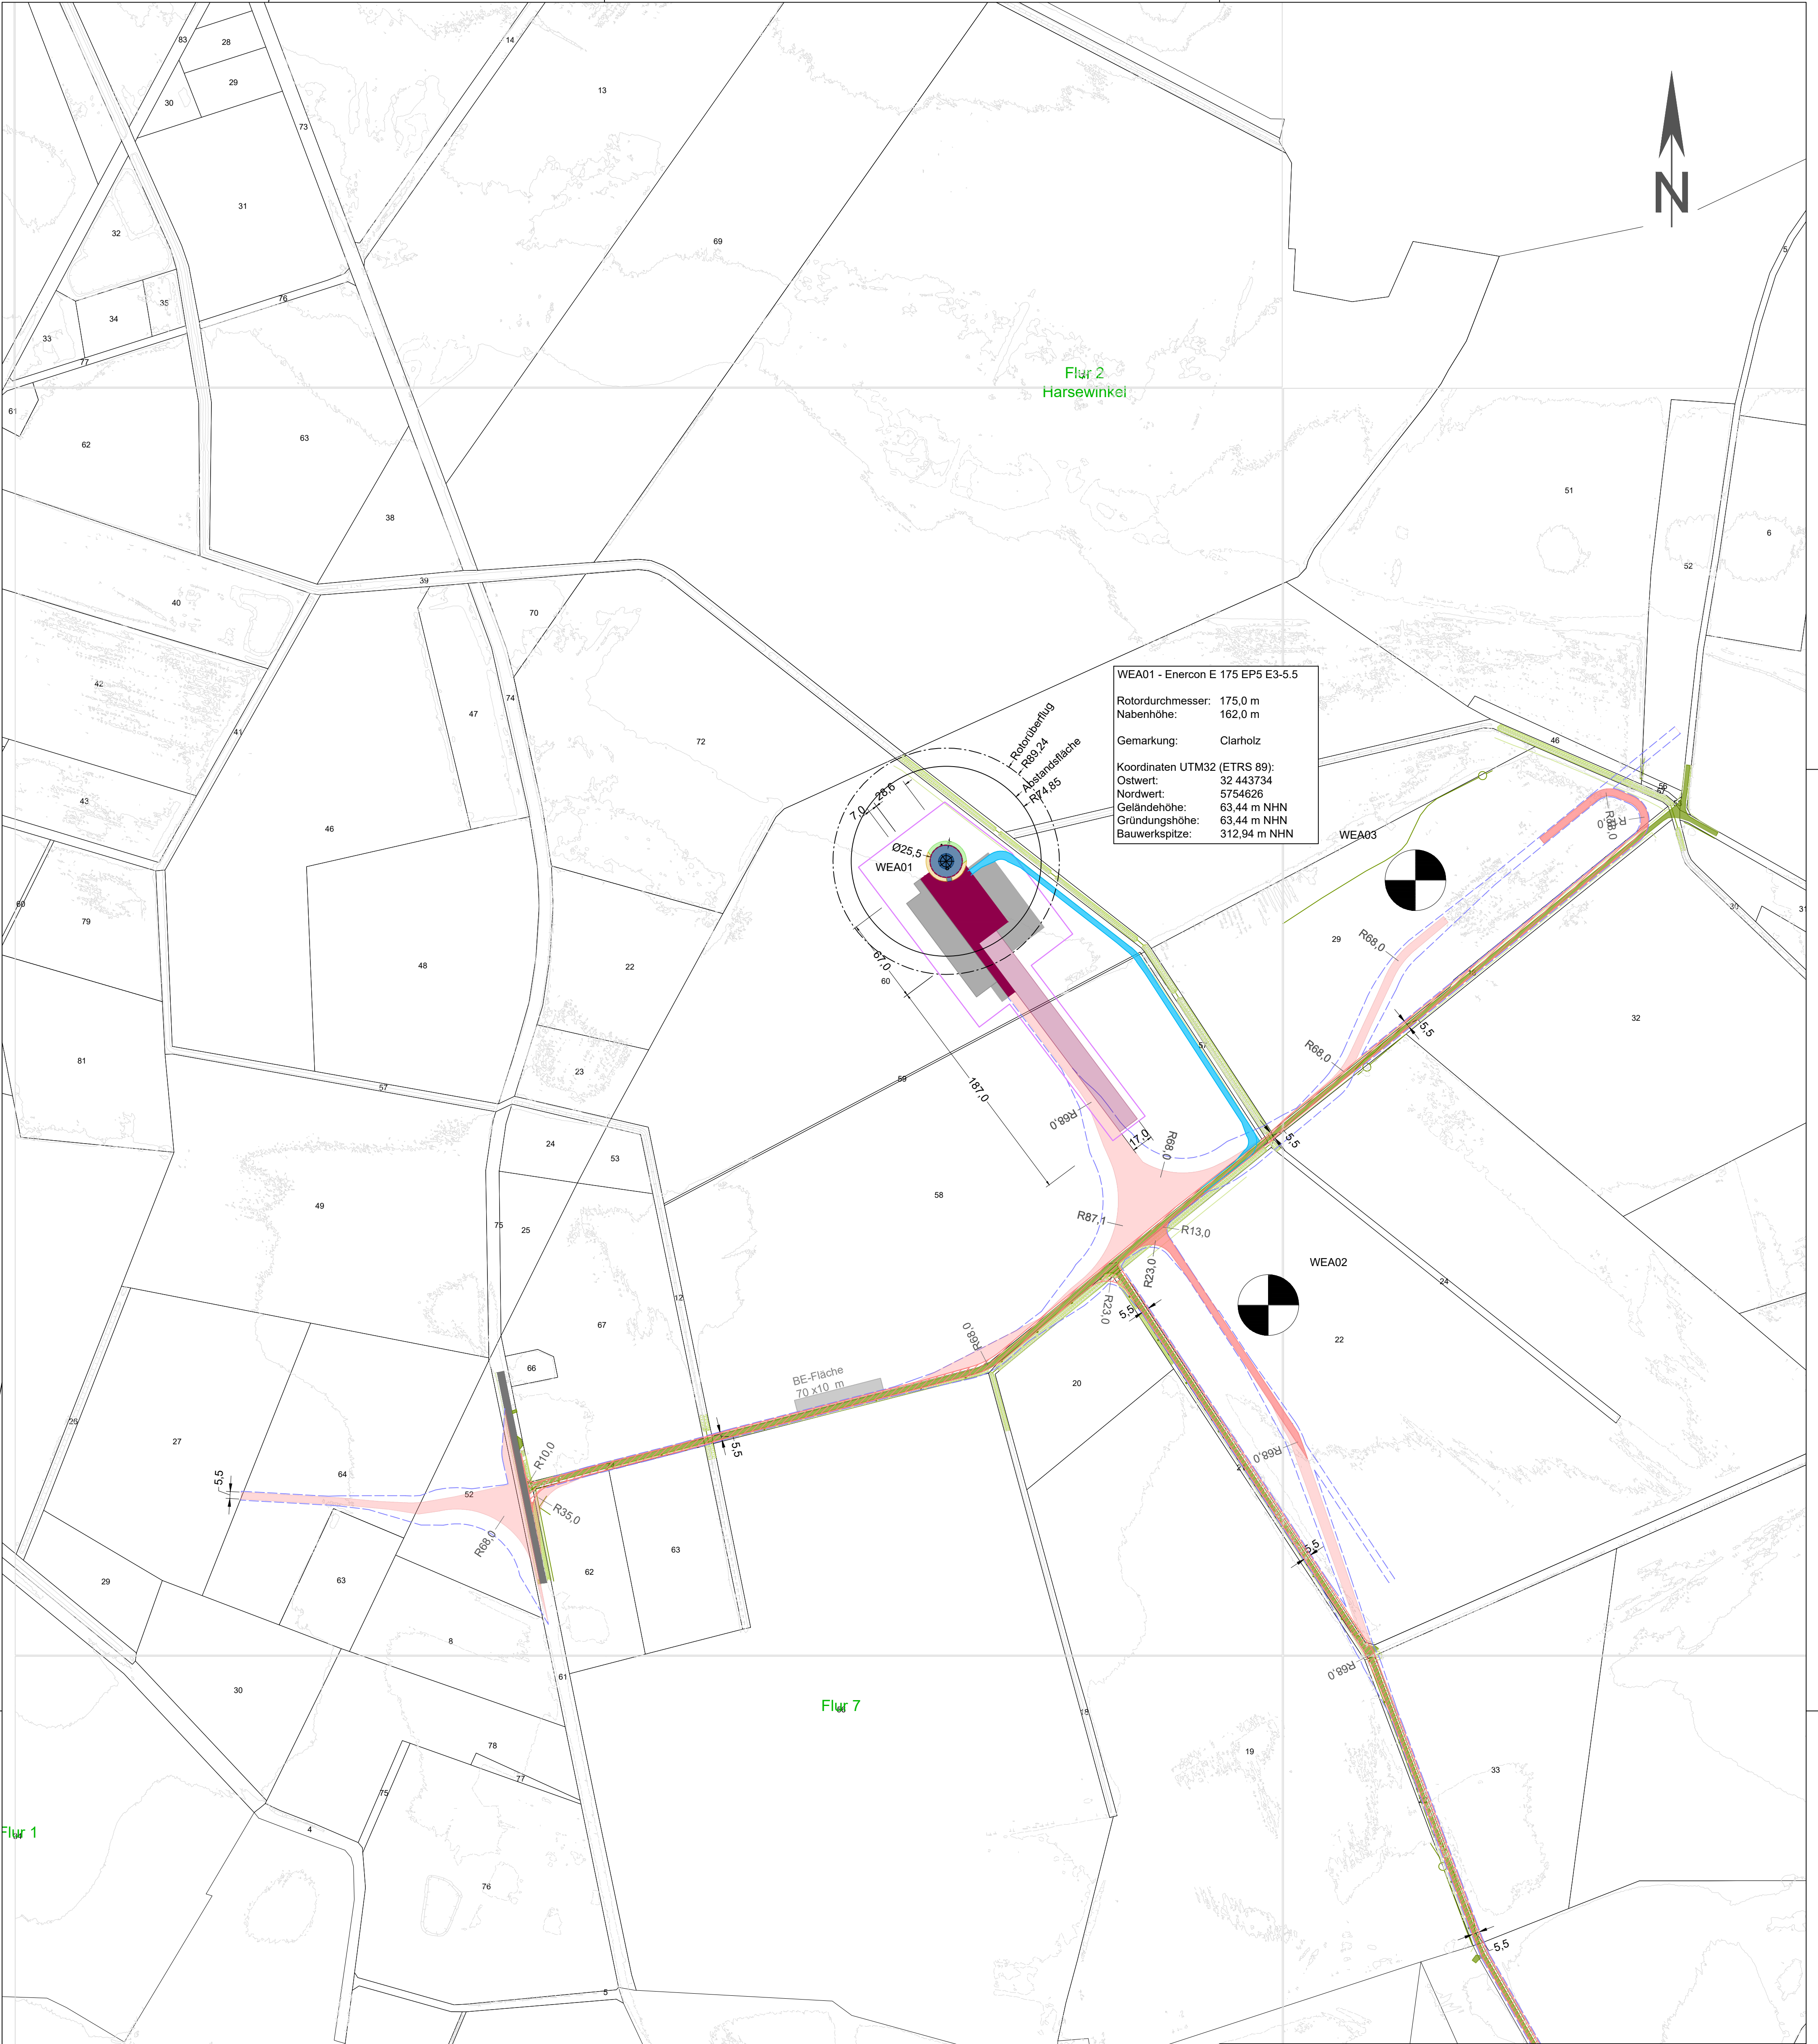


**WEA01 - Enercon E 175 EP5 E3-5.5**  
 Rotordurchmesser: 175,0 m  
 Nabenhöhe: 162,0 m  
 Gemarkung: Clarholz  
 Koordinaten UTM32 (ETRS 89):  
 Ostwert: 32 443734  
 Nordwert: 5754626  
 Geländehöhe: 63,44 m NHN  
 Gründungshöhe: 63,44 m NHN  
 Bauwerkspitze: 312,94 m NHN

Rotordurchmesser  
 R80,24  
 Nabenhöhe  
 R74,85

BE-Fläche  
 70 x 10 m

<p><b>Bemerkung:</b>  <b>Vertraulichkeit der Daten!</b>          Die dargestellten Daten und Informationen dieser Zeichnung sind mit höchster Sorgfalt und Vertraulichkeit zu behandeln und dürfen Dritten ohne schriftliche Einverständnisklärung des Urhebers nicht zugänglich gemacht werden.</p>		<p><b>Plansatz Genehmigungsplanung Windpark beinhaltet:</b>          Übersichtsplan: Projekt_GenPl_WP_US          Lagepläne: Projekt_GenPl_WP_LP_Bau/Betrieb          Detailpläne WEA: Projekt_GenPl_WP_DP_WEAx_Bau/Betrieb</p>																									
<p><b>Legende:</b></p> <table border="0"> <tr> <td></td> <td>Überschwenkbereich / Lichtraum</td> <td></td> <td></td> </tr> <tr> <td></td> <td>Zuwegung dauerhaft</td> <td></td> <td></td> </tr> <tr> <td></td> <td>Zuwegung temporär</td> <td></td> <td></td> </tr> <tr> <td></td> <td>Zuwegung Ausbau vorhandene Wege</td> <td></td> <td></td> </tr> <tr> <td></td> <td>Zuwegung Nutzung vorhandene Wege</td> <td></td> <td></td> </tr> <tr> <td></td> <td>Zuwegung Ausbau bei Bedarf</td> <td></td> <td></td> </tr> </table>					Überschwenkbereich / Lichtraum				Zuwegung dauerhaft				Zuwegung temporär				Zuwegung Ausbau vorhandene Wege				Zuwegung Nutzung vorhandene Wege				Zuwegung Ausbau bei Bedarf		
	Überschwenkbereich / Lichtraum																										
	Zuwegung dauerhaft																										
	Zuwegung temporär																										
	Zuwegung Ausbau vorhandene Wege																										
	Zuwegung Nutzung vorhandene Wege																										
	Zuwegung Ausbau bei Bedarf																										
<p><b>Planbezeichnung:</b>  <b>Lageplan</b>          Windpark</p>		<p><b>Planungsstand:</b>  <b>Genehmigungsplanung</b></p>																									
<p><b>Bauvorhaben:</b>          Windpark          Fahrenkamp          GF-DEA0668</p>		<p><b>Projektphase:</b>          Bauphase</p>	<p><b>Stand von:</b>          05.05.2025</p>																								
<p><b>Entwurfsverfasser / Planung:</b>  <b>Matthias Düsterhöft</b>          Dipl.-Ing. (FH) i.V.          Bauingenieur          IK Niedersachsen: 132506</p>		<p><b>Maßstab:</b>          1:2500</p>	<p><b>Plannummer:</b>          1 von 1</p>																								
<p><b>JUWI GmbH</b>          Hanomagthof 1          30449 Hannover          Telefon: 0511 123 573 642          www.juwi.de</p>		<p><b>Bauherr:</b>  <b>JUWI GmbH</b>          Energie-Allee 1          55286 Wörrstadt          Telefon: 06732 9657-0          Fax: 06732 9657-7001          www.juwi.de</p>																									
<p><small>Verweise durch die Geschäftsführung oder andere vertretungsberechtigte Personen</small></p>		<p><small>i.V. i.V.</small></p>																									

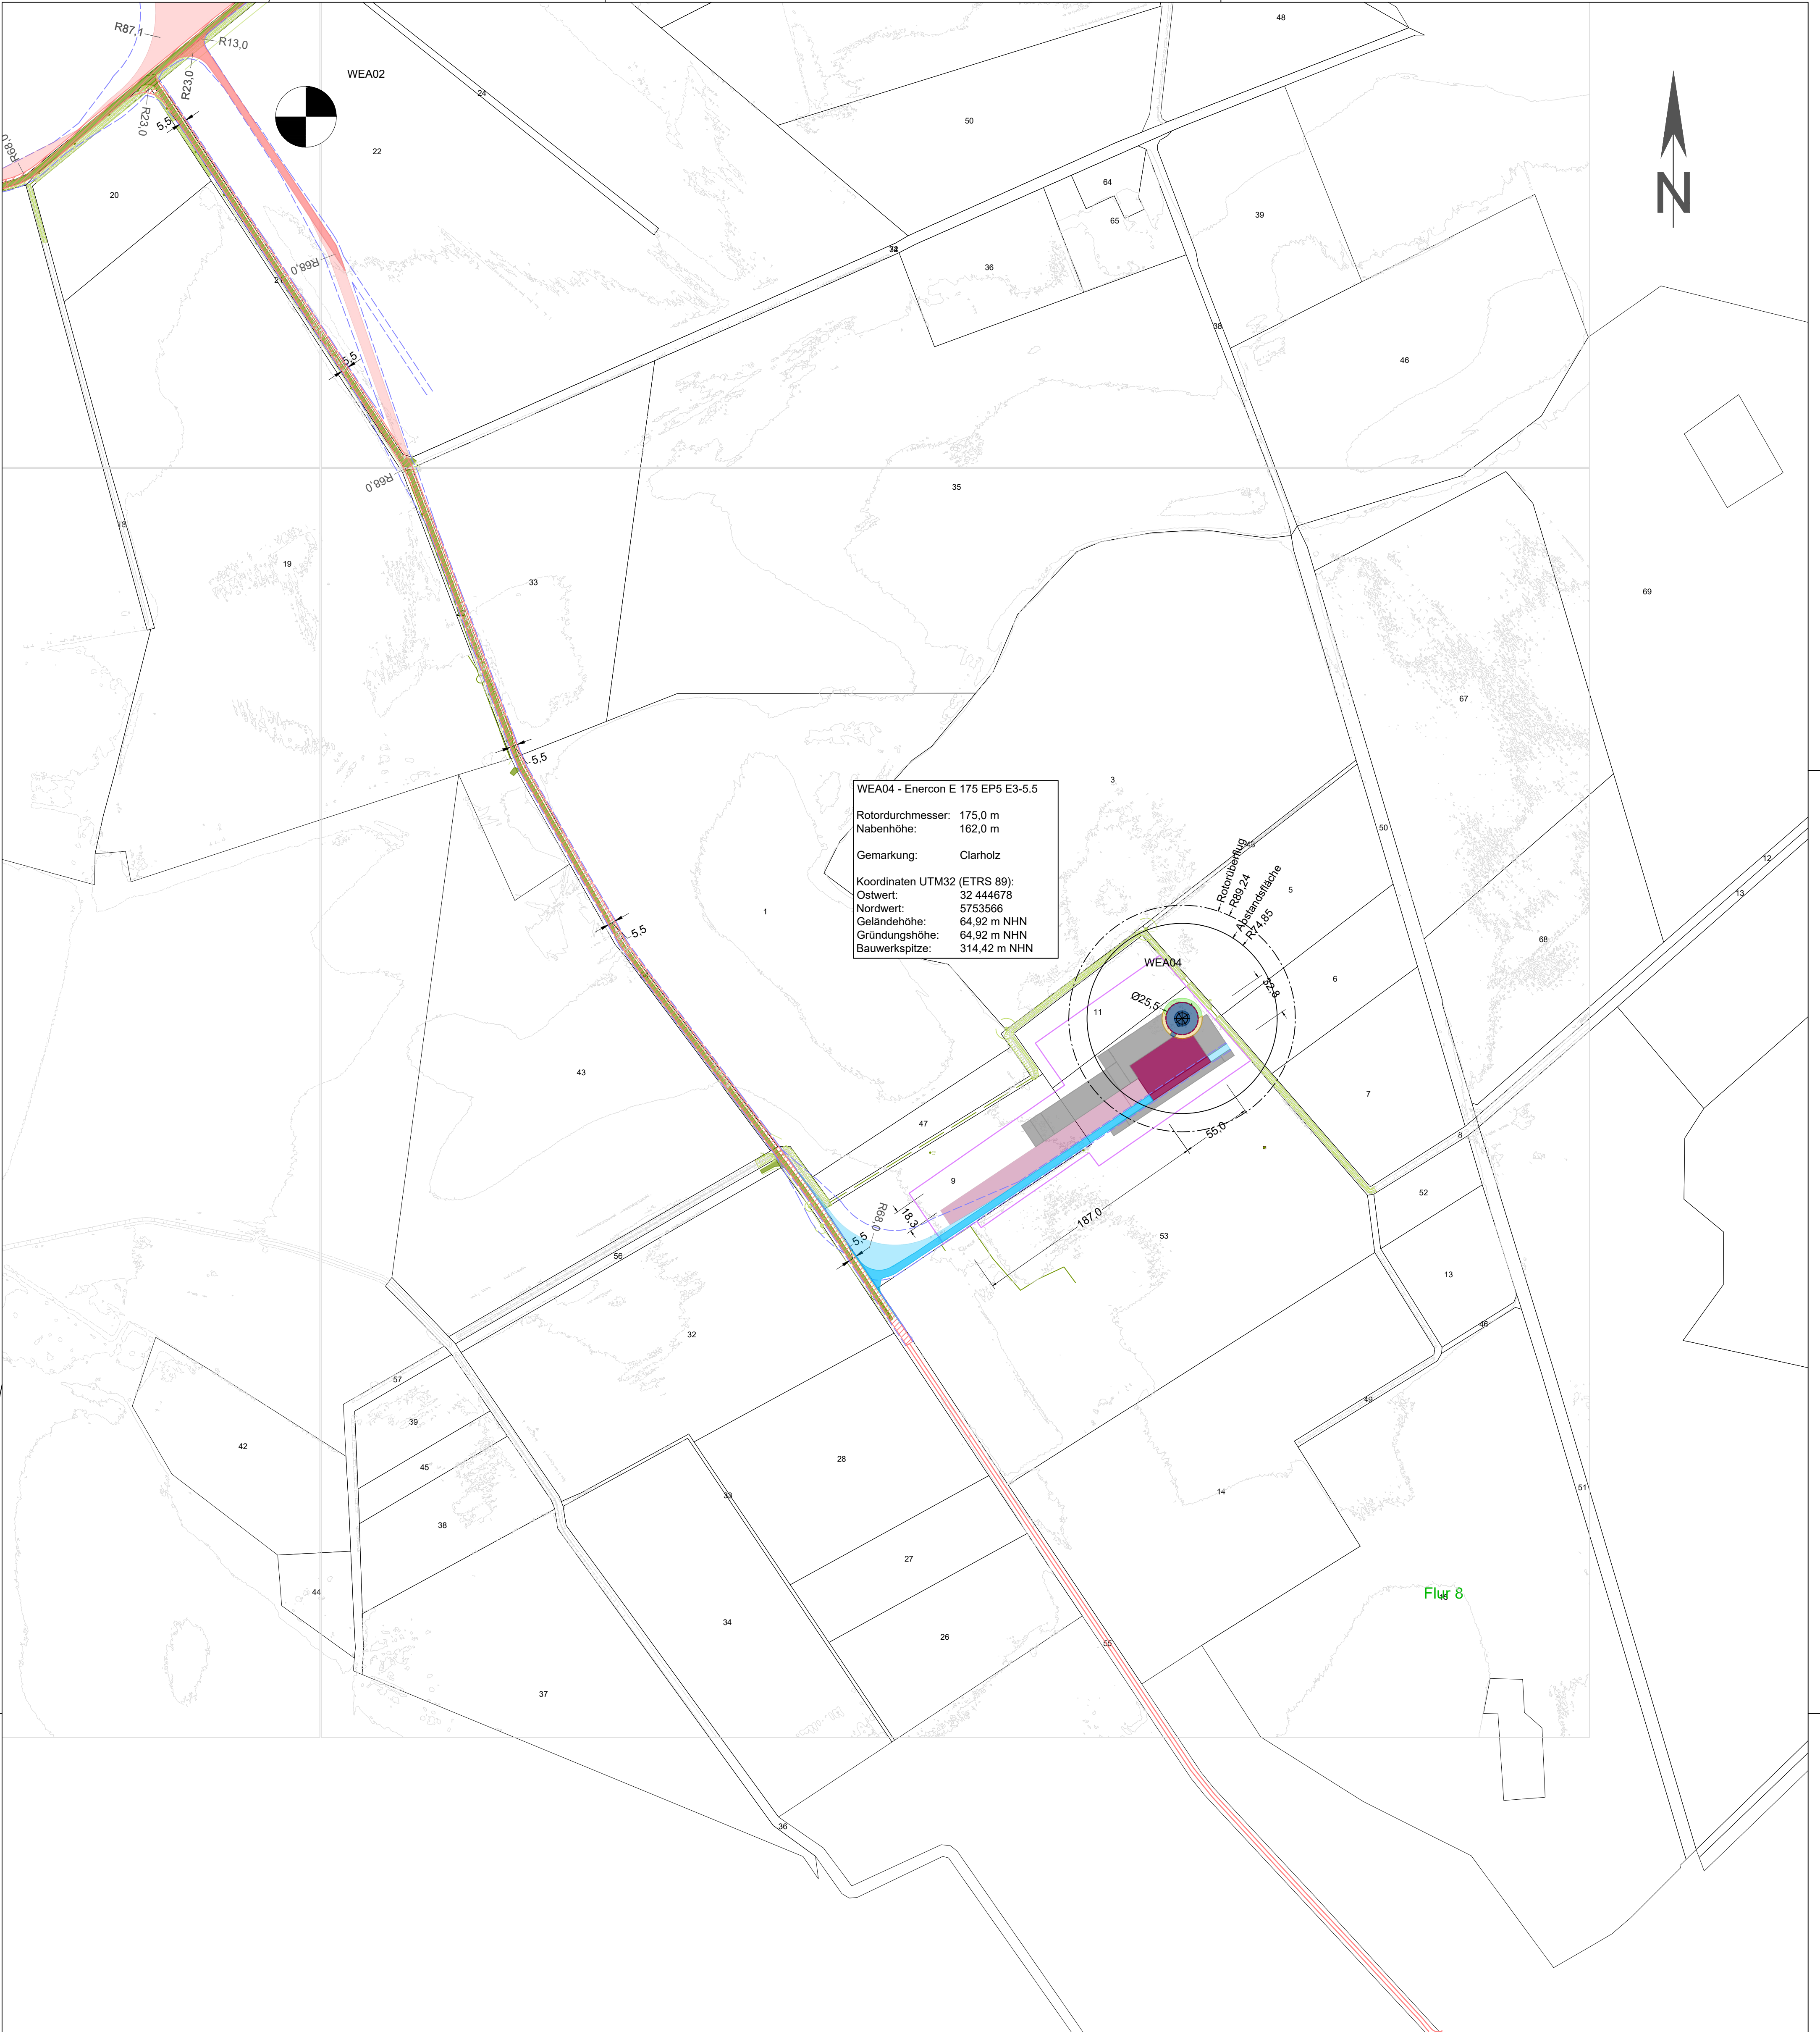

WEA04 - Enercon E 175 EP5 E3-5.5  
 Rotordurchmesser: 175,0 m  
 Nabenhöhe: 162,0 m  
 Gemarkung: Clarholz  
 Koordinaten UTM32 (ETRS 89):  
 Ostwert: 32 444678  
 Nordwert: 5753566  
 Geländehöhe: 64,92 m NHN  
 Gründungshöhe: 64,92 m NHN  
 Bauwerkspitze: 314,42 m NHN

Flur 8

**Bemerkung:**  
**Vertraulichkeit der Daten!**  
 Die dargestellten Daten und Informationen dieser Zeichnung sind mit höchster Sorgfalt und Vertraulichkeit zu behandeln und dürfen Dritten ohne schriftliche Einverständniserklärung des Urhebers nicht zugänglich gemacht werden.

**Plansatz Genehmigungsplanung Windpark beinhaltet:**  
 Übersicht: Projekt\_GenPI\_WP\_US  
 Lagepläne: Projekt\_GenPI\_WP\_LP\_Bau/Betrieb  
 Detailpläne WEA: Projekt\_GenPI\_WP\_DP\_WEAx\_Bau/Betrieb

Legende:	
	Überschwenkbereich / Lichtraum
	Zuwegung dauerhaft
	Zuwegung temporär
	Zuwegung Ausbau vorhandene Wege
	Zuwegung Nutzung vorhandene Wege
	Zuwegung Ausbau bei Bedarf
	Zuwegung Antrag I
	Bestand Böschung
	Bestand Zaun
	Bestand Entwässerung
	Bestand Einzelbaum
	Bestand Wildbewuchskante

**Planbezeichnung:**  
 Lageplan  
 Windpark

**Planungsstand:**  
 Genehmigungsplanung

<b>Bauvorhaben:</b> Windpark Fahrenkamp GF-DEA0668	<b>Projektphase:</b> Bauphase	<b>Stand von:</b> 05.05.2025
<b>Entwurfsverfasser / Planung:</b> <b>Matthias Düsterhöft</b> Dipl.-Ing. (FH) Bauingenieur IK Niedersachsen: 132506	<b>Maßstab:</b> 1:2500	<b>Plannummer:</b> 1 von 1

<b>Entwurfsverfasser / Planung:</b> <b>Matthias Düsterhöft</b> Dipl.-Ing. (FH) Bauingenieur IK Niedersachsen: 132506  JUWI GmbH Hammerhof 1 30449 Hannover Telefon: 0511 123 573 642 www.juwi.de	<b>Bauherr:</b> <b>JUWI GmbH</b> Energie-Allee 1 55286 Wörrstadt Telefon: 06732 9657-0 Fax: 06732 9657-7001 www.juwi.de
i.V.	i.V.