



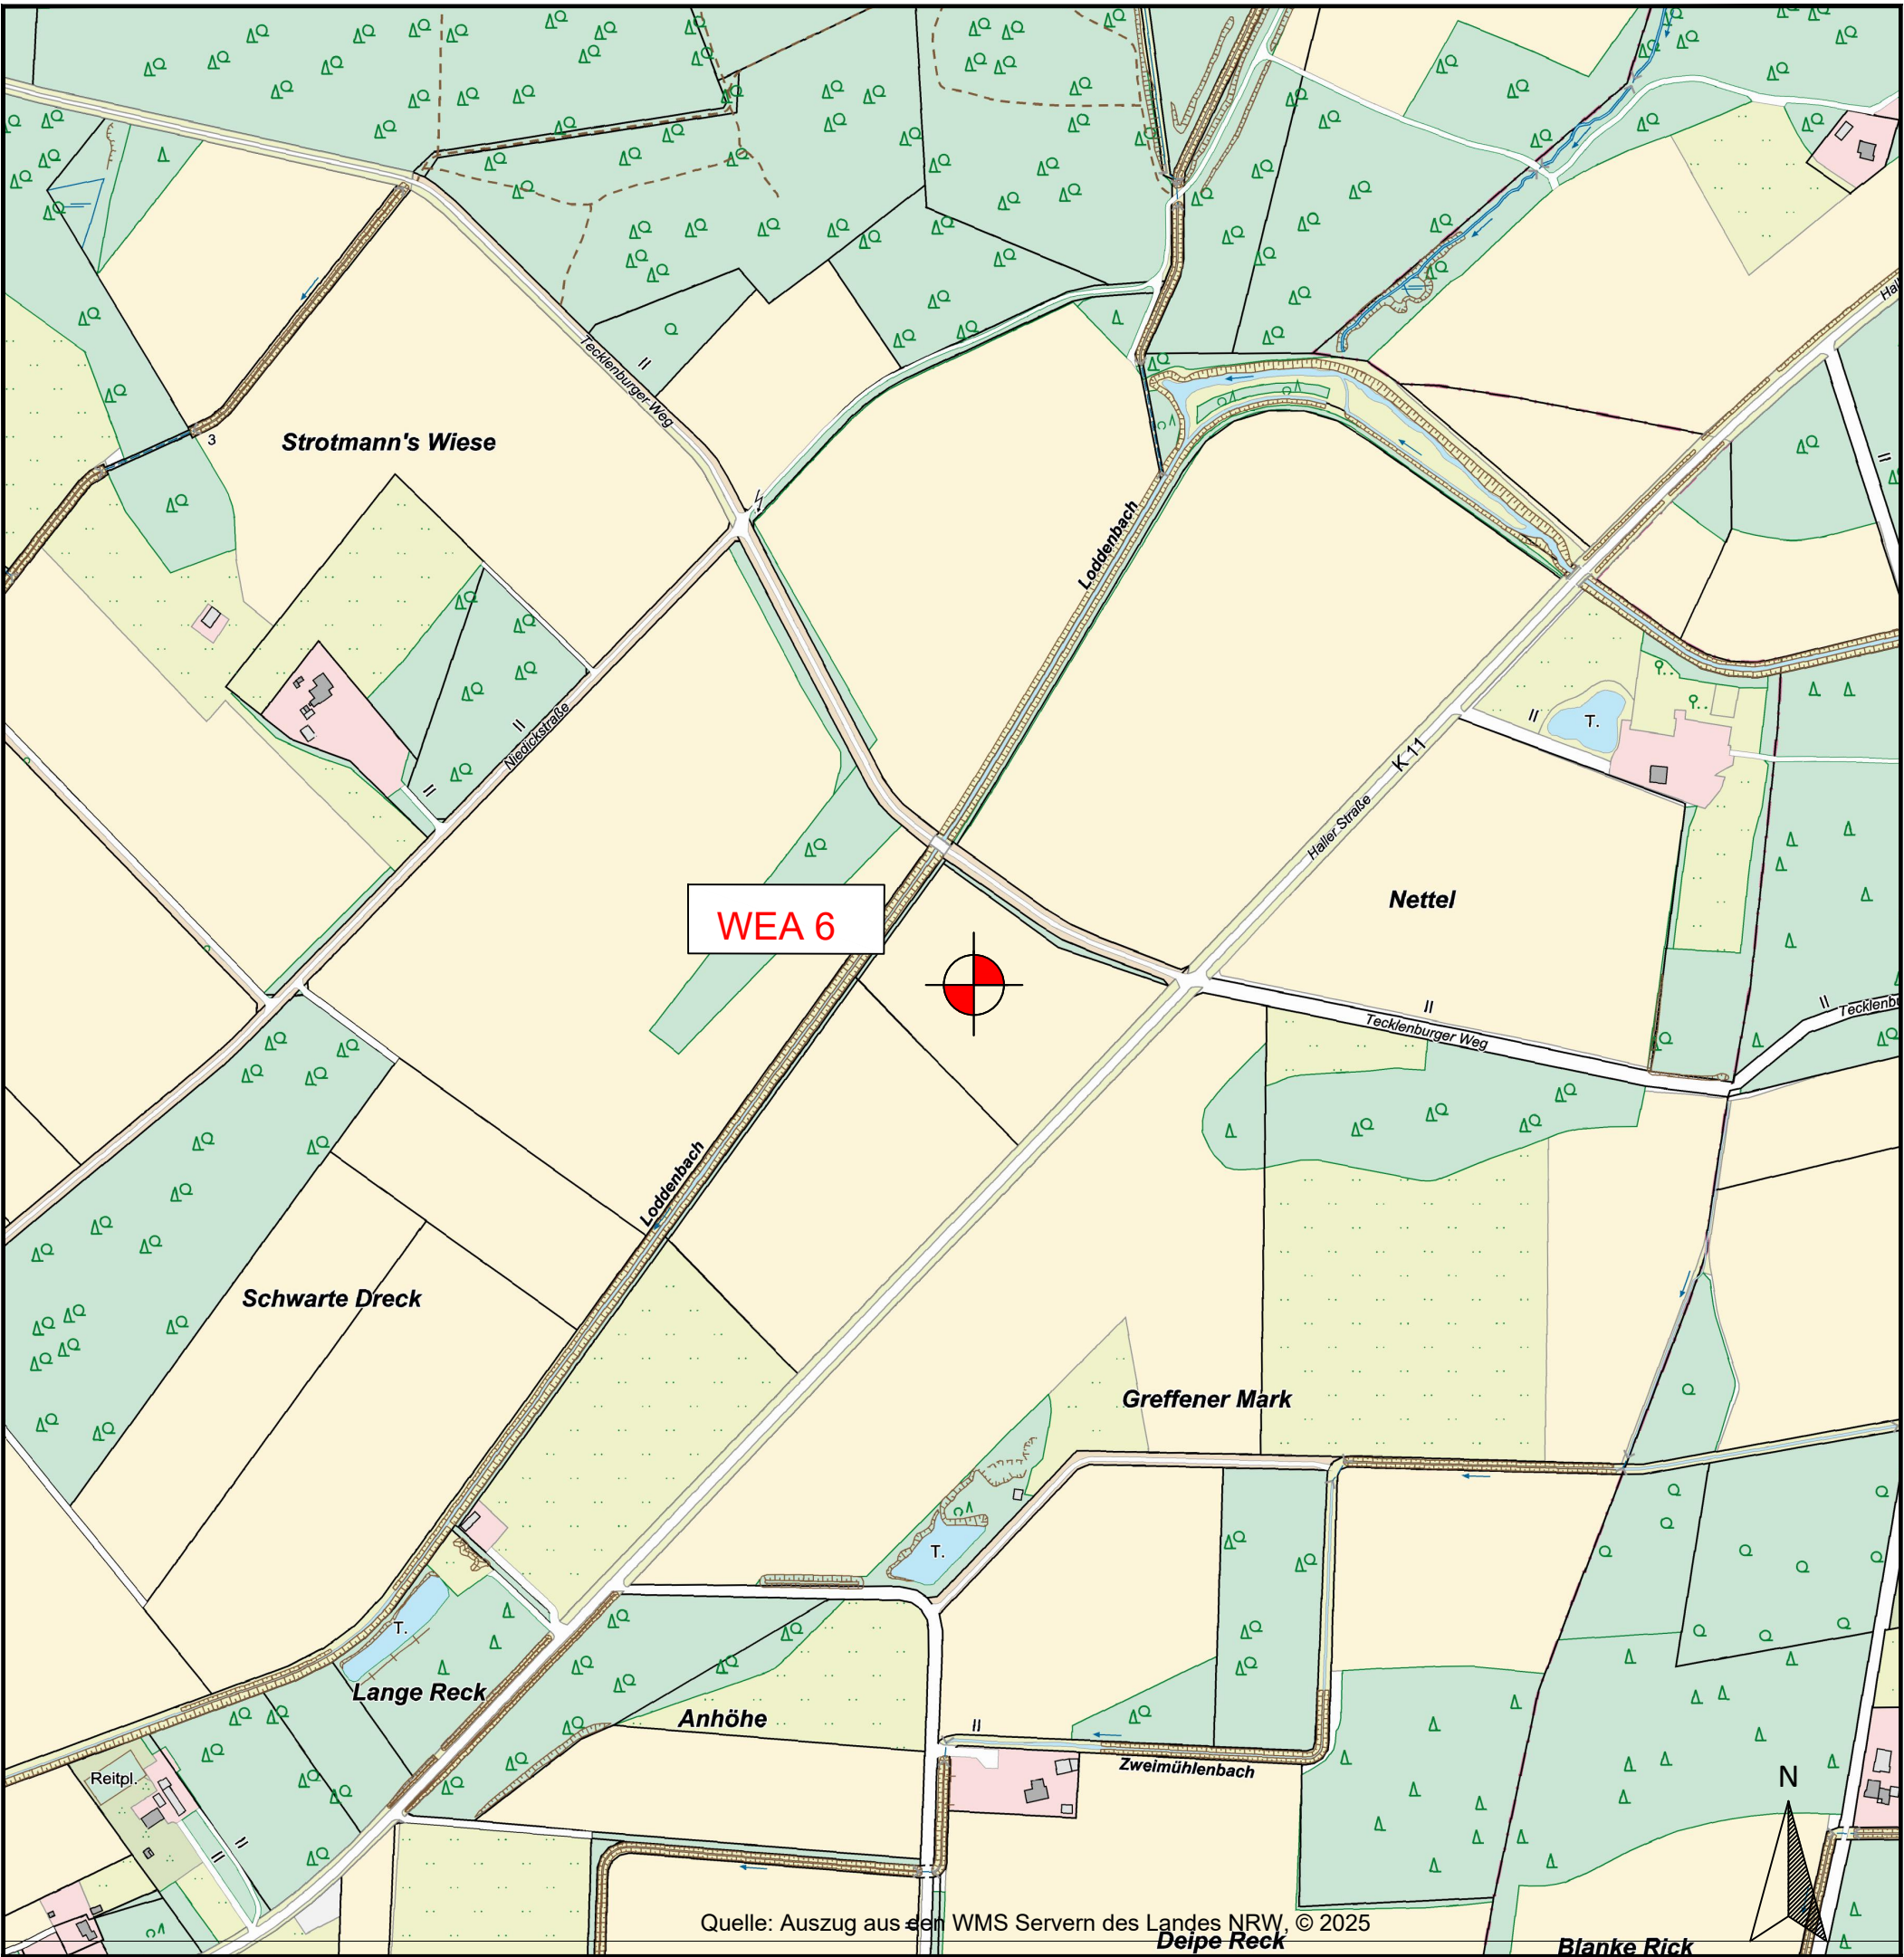


WEA 6

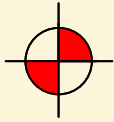

N

Quelle: Auszug aus den WMS Servern des Landes NRW, © 2025

Legende

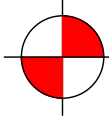

beantrage WEA

**Bestandteil der
Genehmigung**
Az.: 4.2-03339-25-44
Vom 29.10.2025

ENERCON
ENERGIE FÜR DIE WELT
ENERCON GmbH
Dreerkamp 5, 26605 Aurich

Kreis Gütersloh

Der Landrat
Untere Immissionsschutzbehörde
Im Auftrag
Harbig

Standort Soest
Werkstraße 6, 59494 Soest
Tel.: 0 2921 / 3506-185, Fax: 0 2921 / 3506-149

Bauherr:

Deutsche WindXperts GmbH
Bahnhofstraße 8
25767 Albersdorf

Standort:

Harsewinkel
Gemarkung Greffen
Flur 5
Flurstück 31, 32

Koordinaten der WEA 06
East 32 443580, North 5760581

Bauvorhaben:

Errichtung und Betrieb von einer Windenergieanlage des Typs
ENERCON E-138 EP3 E3 mit 160 m Nabenhöhe

Zeichnung:

Lageplan - ABK

Vorabzug

O-Nummer:

-

W-Nummer:

-

Gez:

H.HILLE

Datum:

03.07.2025

geändert:

-

Datum:

-

Maßstab:

1:5.000

Blatt:

A3

Rev.:

000