
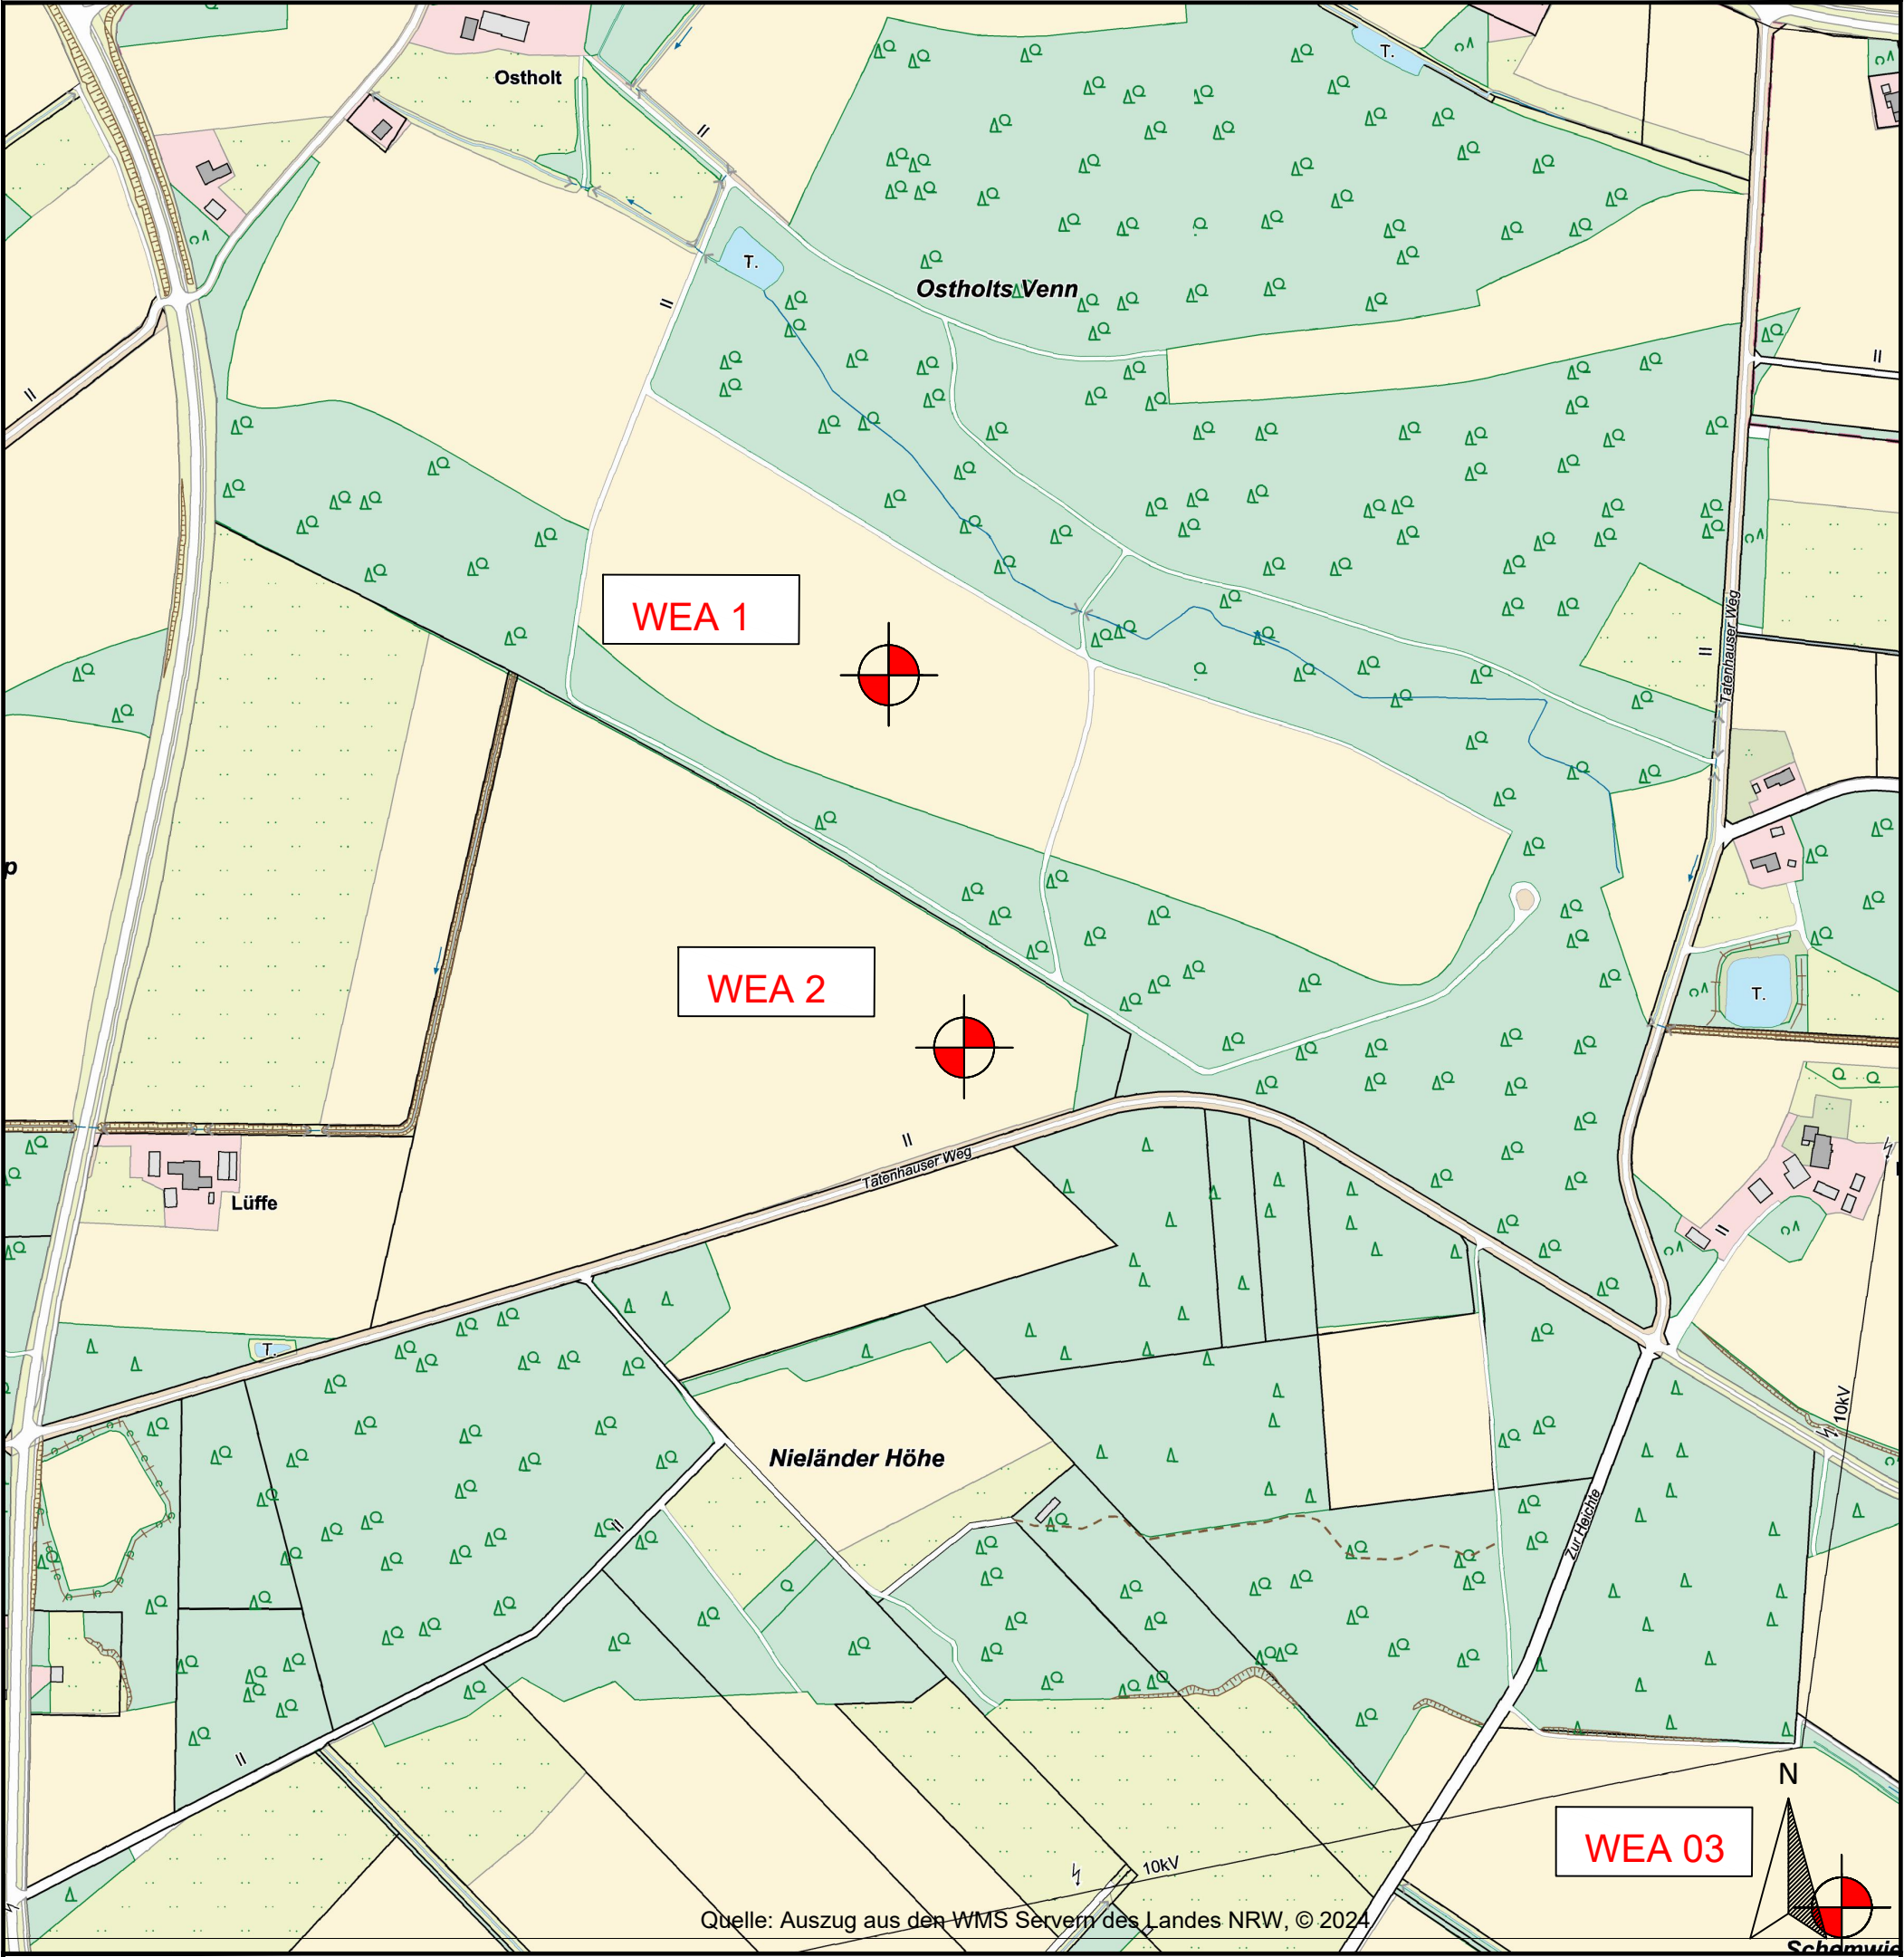


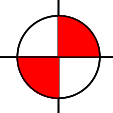

Quelle: Auszug aus den WMS Servern des Landes NRW, © 2024

Schemmwig

Legende  beantrage WEA		Bestandteil der Genehmigung Az.: 4.2-04972-24-44 Vom 25.03.2025		Standort Soest Werkstraße 6, 59494 Soest Tel.: 0 2921 / 3506-185, Fax: 0 2921 / 3506-149	
 ENERCON ENERGIE FÜR DIE WELT ENERCON GmbH Dreerkamp 5, 26605 Aurich		Kreis Gütersloh			
Bauherr: Deutsche WindXperts GmbH Bahnhofstraße 8 25767 Albersdorf		Der Landrat Untere Immissionsschutzbehörde Im Auftrag Harbig		Standort: Harsewinkel Gemarkung Greffen	
Bauvorhaben: Errichtung und Betrieb von drei Windenergieanlagen des Typs ENERCON E-175 EP5 mit 162m Nabenhöhe und zwei Windenergieanlagen des Typs Enercon E-138 EP3 E3 mit 160 m Nabenhöhe		Zeichnung: Lageplan - ABK WEA 2		Vorabzug O-Nummer:W-Nummer: - -	
Gez: H.HILLE	Datum: 02.09.2024	geändert: -	Datum: -	Maßstab: 1:5.000	Blatt: A3
				Rev.: 000	