


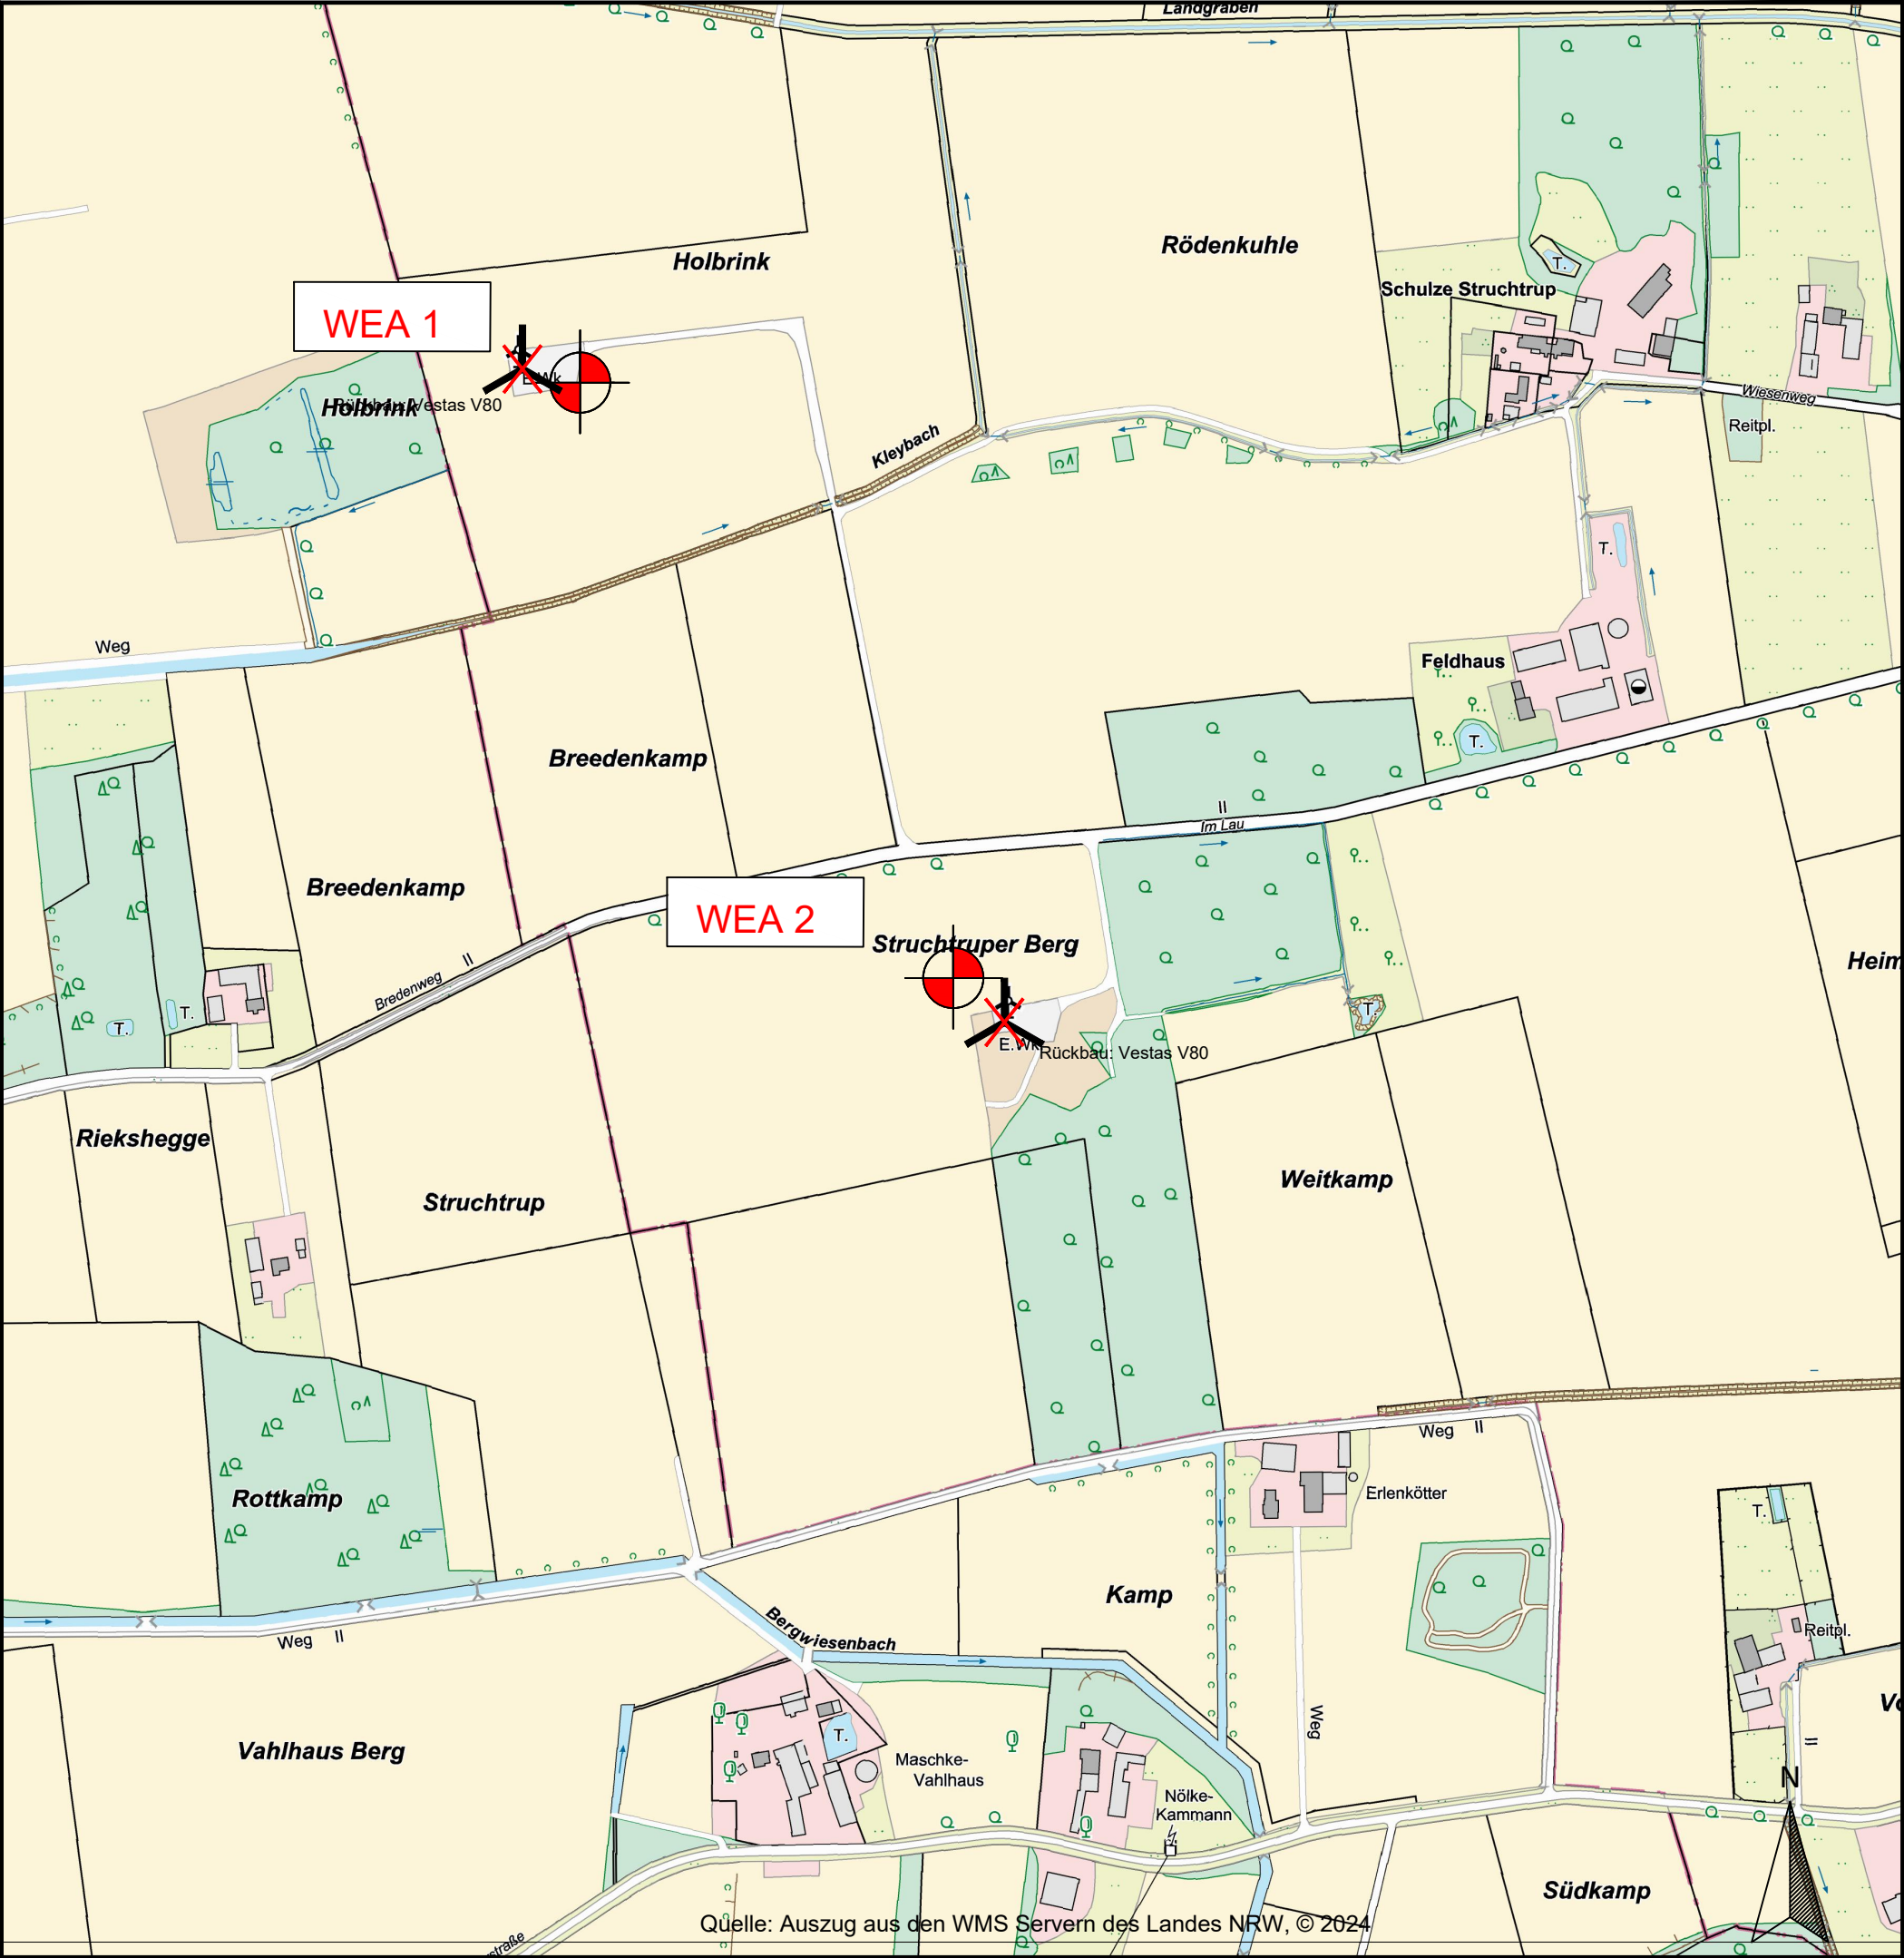

Legende beantrage WEA Bestand / Rückbau geplant Bestandteil der Genehmigung Az.: 4.2-04986-24-44 Vom 01.07.2025 ENERCON ENERGIE FÜR DIE WELT ENERCON GmbH Dreerkamp 5, 26605 Aurich Standort Soest Werkstraße 6, 59494 Soest Tel.: 0 2921 / 3506-185, Fax: 0 2921 / 3506-149							
Bauherr: Deutsche WindXperts GmbH Bahnhofstraße 8 25767 Albersdorf		Kreis Gütersloh Der Landrat Untere Immissionsschutzbehörde Im Auftrag Harbig		Standort: Gütersloh Gemarkung Langenberg Flur 35 Flurstück 2 (WEA 1), 18 (WEA 2)		Koordinaten: WEA 1 East 32 451098, North 5734654 WEA 2 East 32 451370, North 5734220	
Bauvorhaben: Errichtung und Betrieb von zwei Windenergieanlagen des Typs ENERCON E-175 EP5 mit 162 m Nabenhöhe				Zeichnung: Lageplan - ABK WEA 1		Vorabzug O-Nummer: W-Nummer: - -	
Gez: H.HILLE	Datum: 09.12.2024	geändert: -	Datum: -		Maßstab: 1:5.000	Blatt: A3	Rev.: 000