


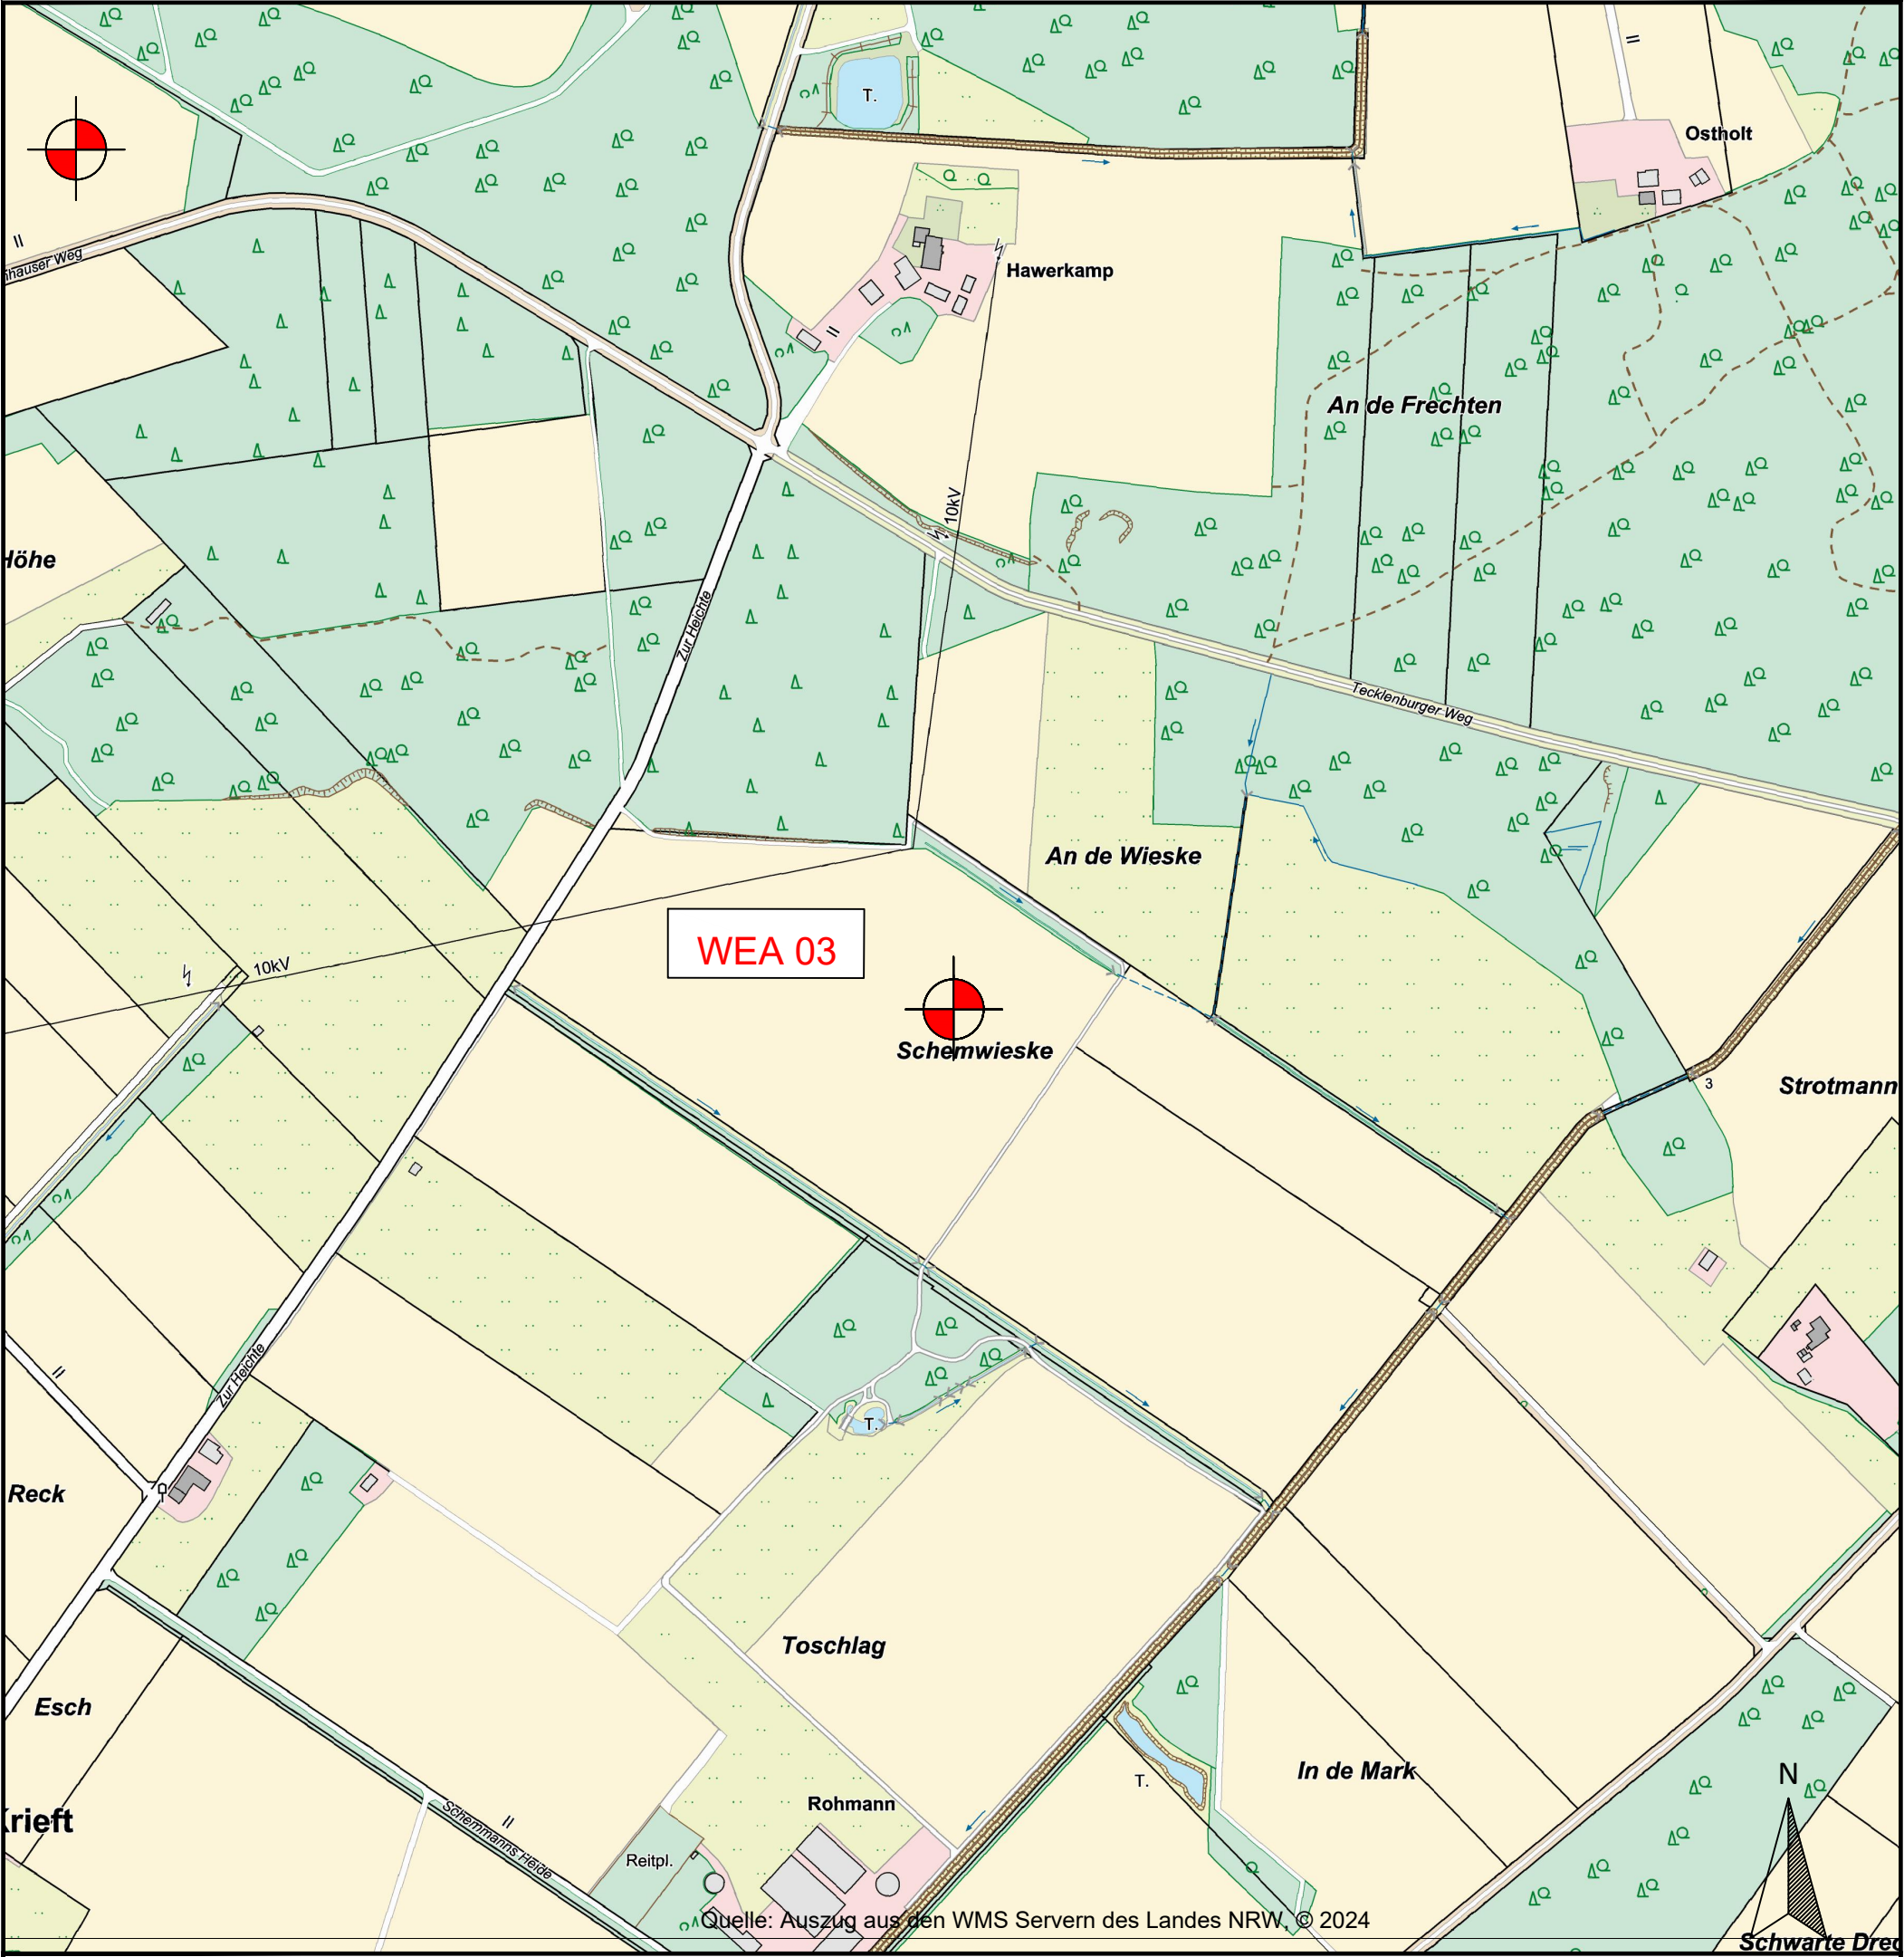


WEA 03

Schemwieske

Quelle: Auszug aus den WMS Servern des Landes NRW, © 2024

Legende

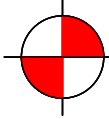

beantrage WEA

Bestandteil der
Genehmigung
Az.: 4.2-04973-24-44
Vom 26.03.2025

ENERCON
ENERGIE FÜR DIE WELT
ENERCON GmbH
Dreerkamp 5, 26605 Aurich

Kreis Gütersloh

Standort Soest
Werkstraße 6, 59494 Soest
Tel.: 0 2921 / 3506-185, Fax: 0 2921 / 3506-149

Bauherr: Deutsche WindXperts GmbH Bahnhofstraße 8 25767 Albersdorf				Der Landrat Untere Immissionsschutzbehörde Im Auftrag Harbig		Standort: Harsewinkel Gemarkung Greffen		Koordinaten der WEA WEA 1: East 441777, North 5761933 WEA 2: East 441832, North 5761661 WEA 3: East 442473, North 5761033 WEA 5: East 443604, North 5760975 WEA 6: East 443577, North 5760532	
Bauvorhaben: Errichtung und Betrieb von drei Windenergieanlagen des Typs ENERCON E-175 EP5 mit 162m Nabenhöhe und zwei Windenergieanlagen des Typs Enercon E-138 EP3 E3 mit 160 m Nabenhöhe				Zeichnung: Lageplan - ABK WEA 3		Vorabzug			
Gez: H.HILLE		Datum: 02.09.2024	geändert: -	Datum: -		Maßstab: 1:5.000	Blatt: A3	W-Nummer: -	Rev.: 000