


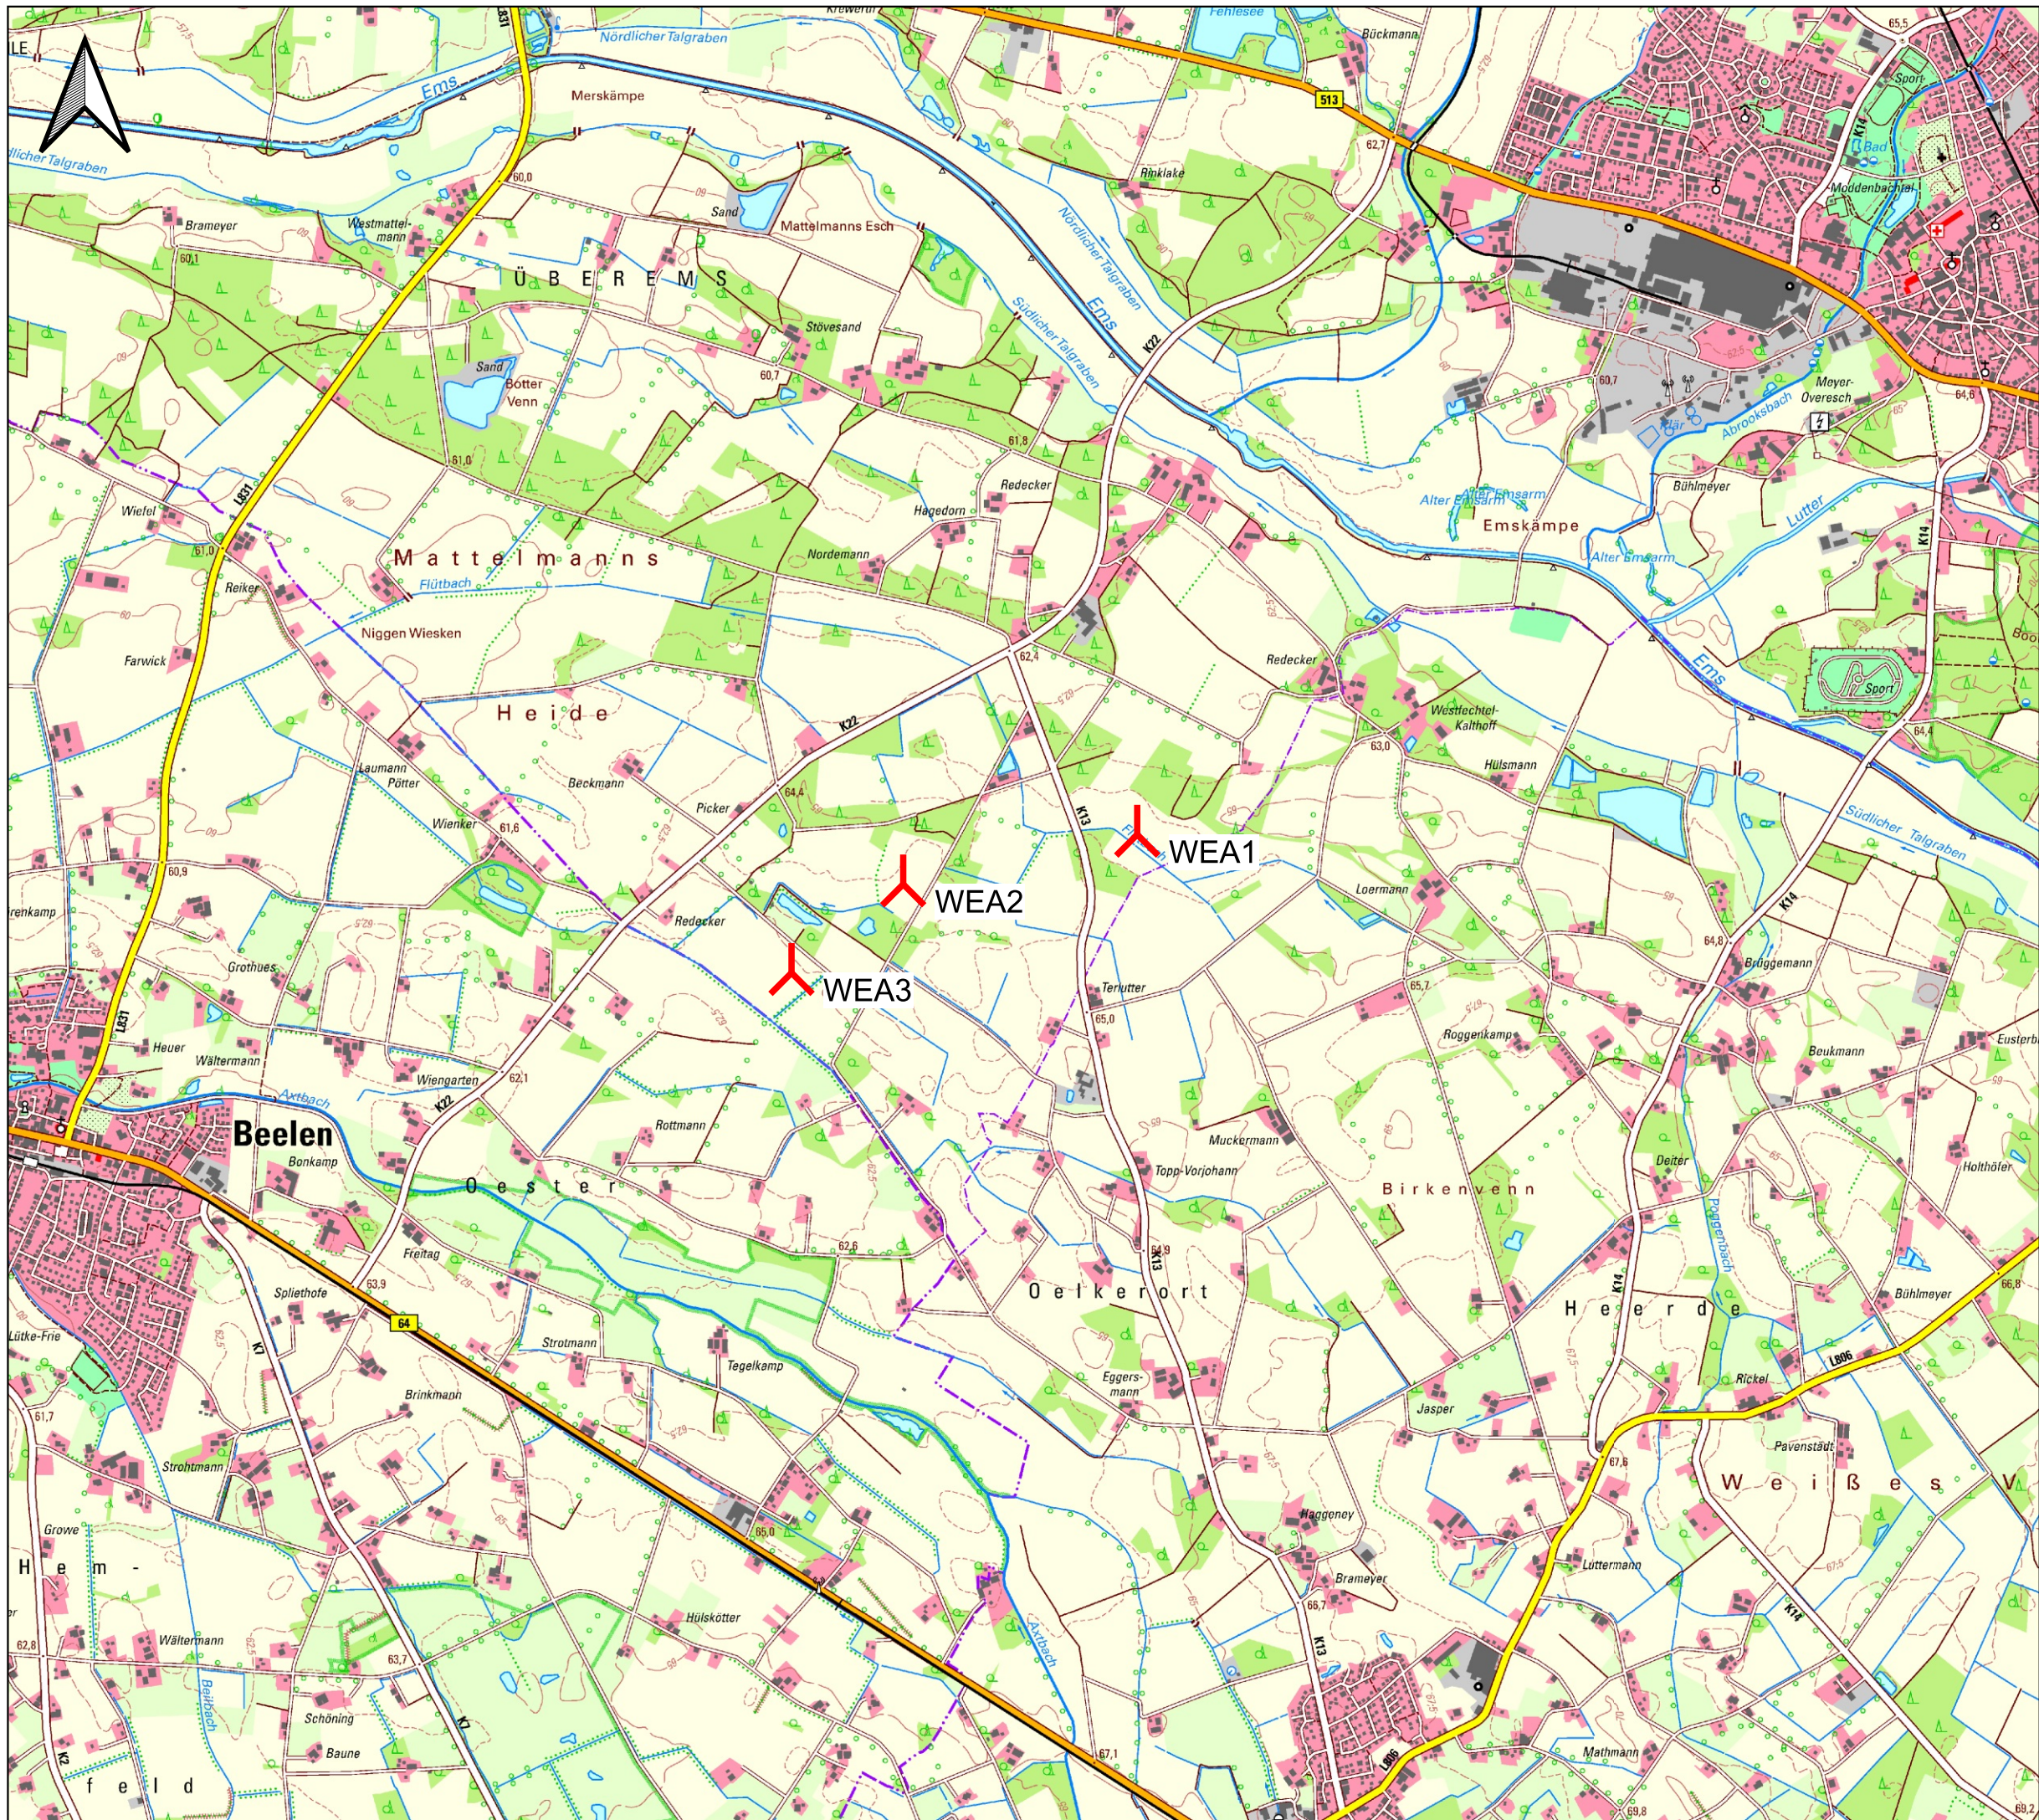

Energieplan Ost West
GmbH & Co. KG
Graf-Zeppelin-Str. 69
33181 Bad Wünnenberg

www.energieplan-ostwest.de
info@energieplan-ostwest.de

Projekt:
Harsewinkel Süd-West

Bearbeiter:
Neumann

Datum:
11.04.2024

Kartengrundlage:
DTK25

Maßstab:
1 : 25.000

**Bestandteil der
Genehmigung**
Az.: 4.2-01374-25-44
Vom 29.10.2025

Kreis Gütersloh
Der Landrat
Untere Immissionsschutzbehörde
Im Auftrag
Harbig

LEGENDE

-  WEA1_E175
-  WEA2_E175
-  WEA3_E175