


Deutsche Grundkarte WEA 13

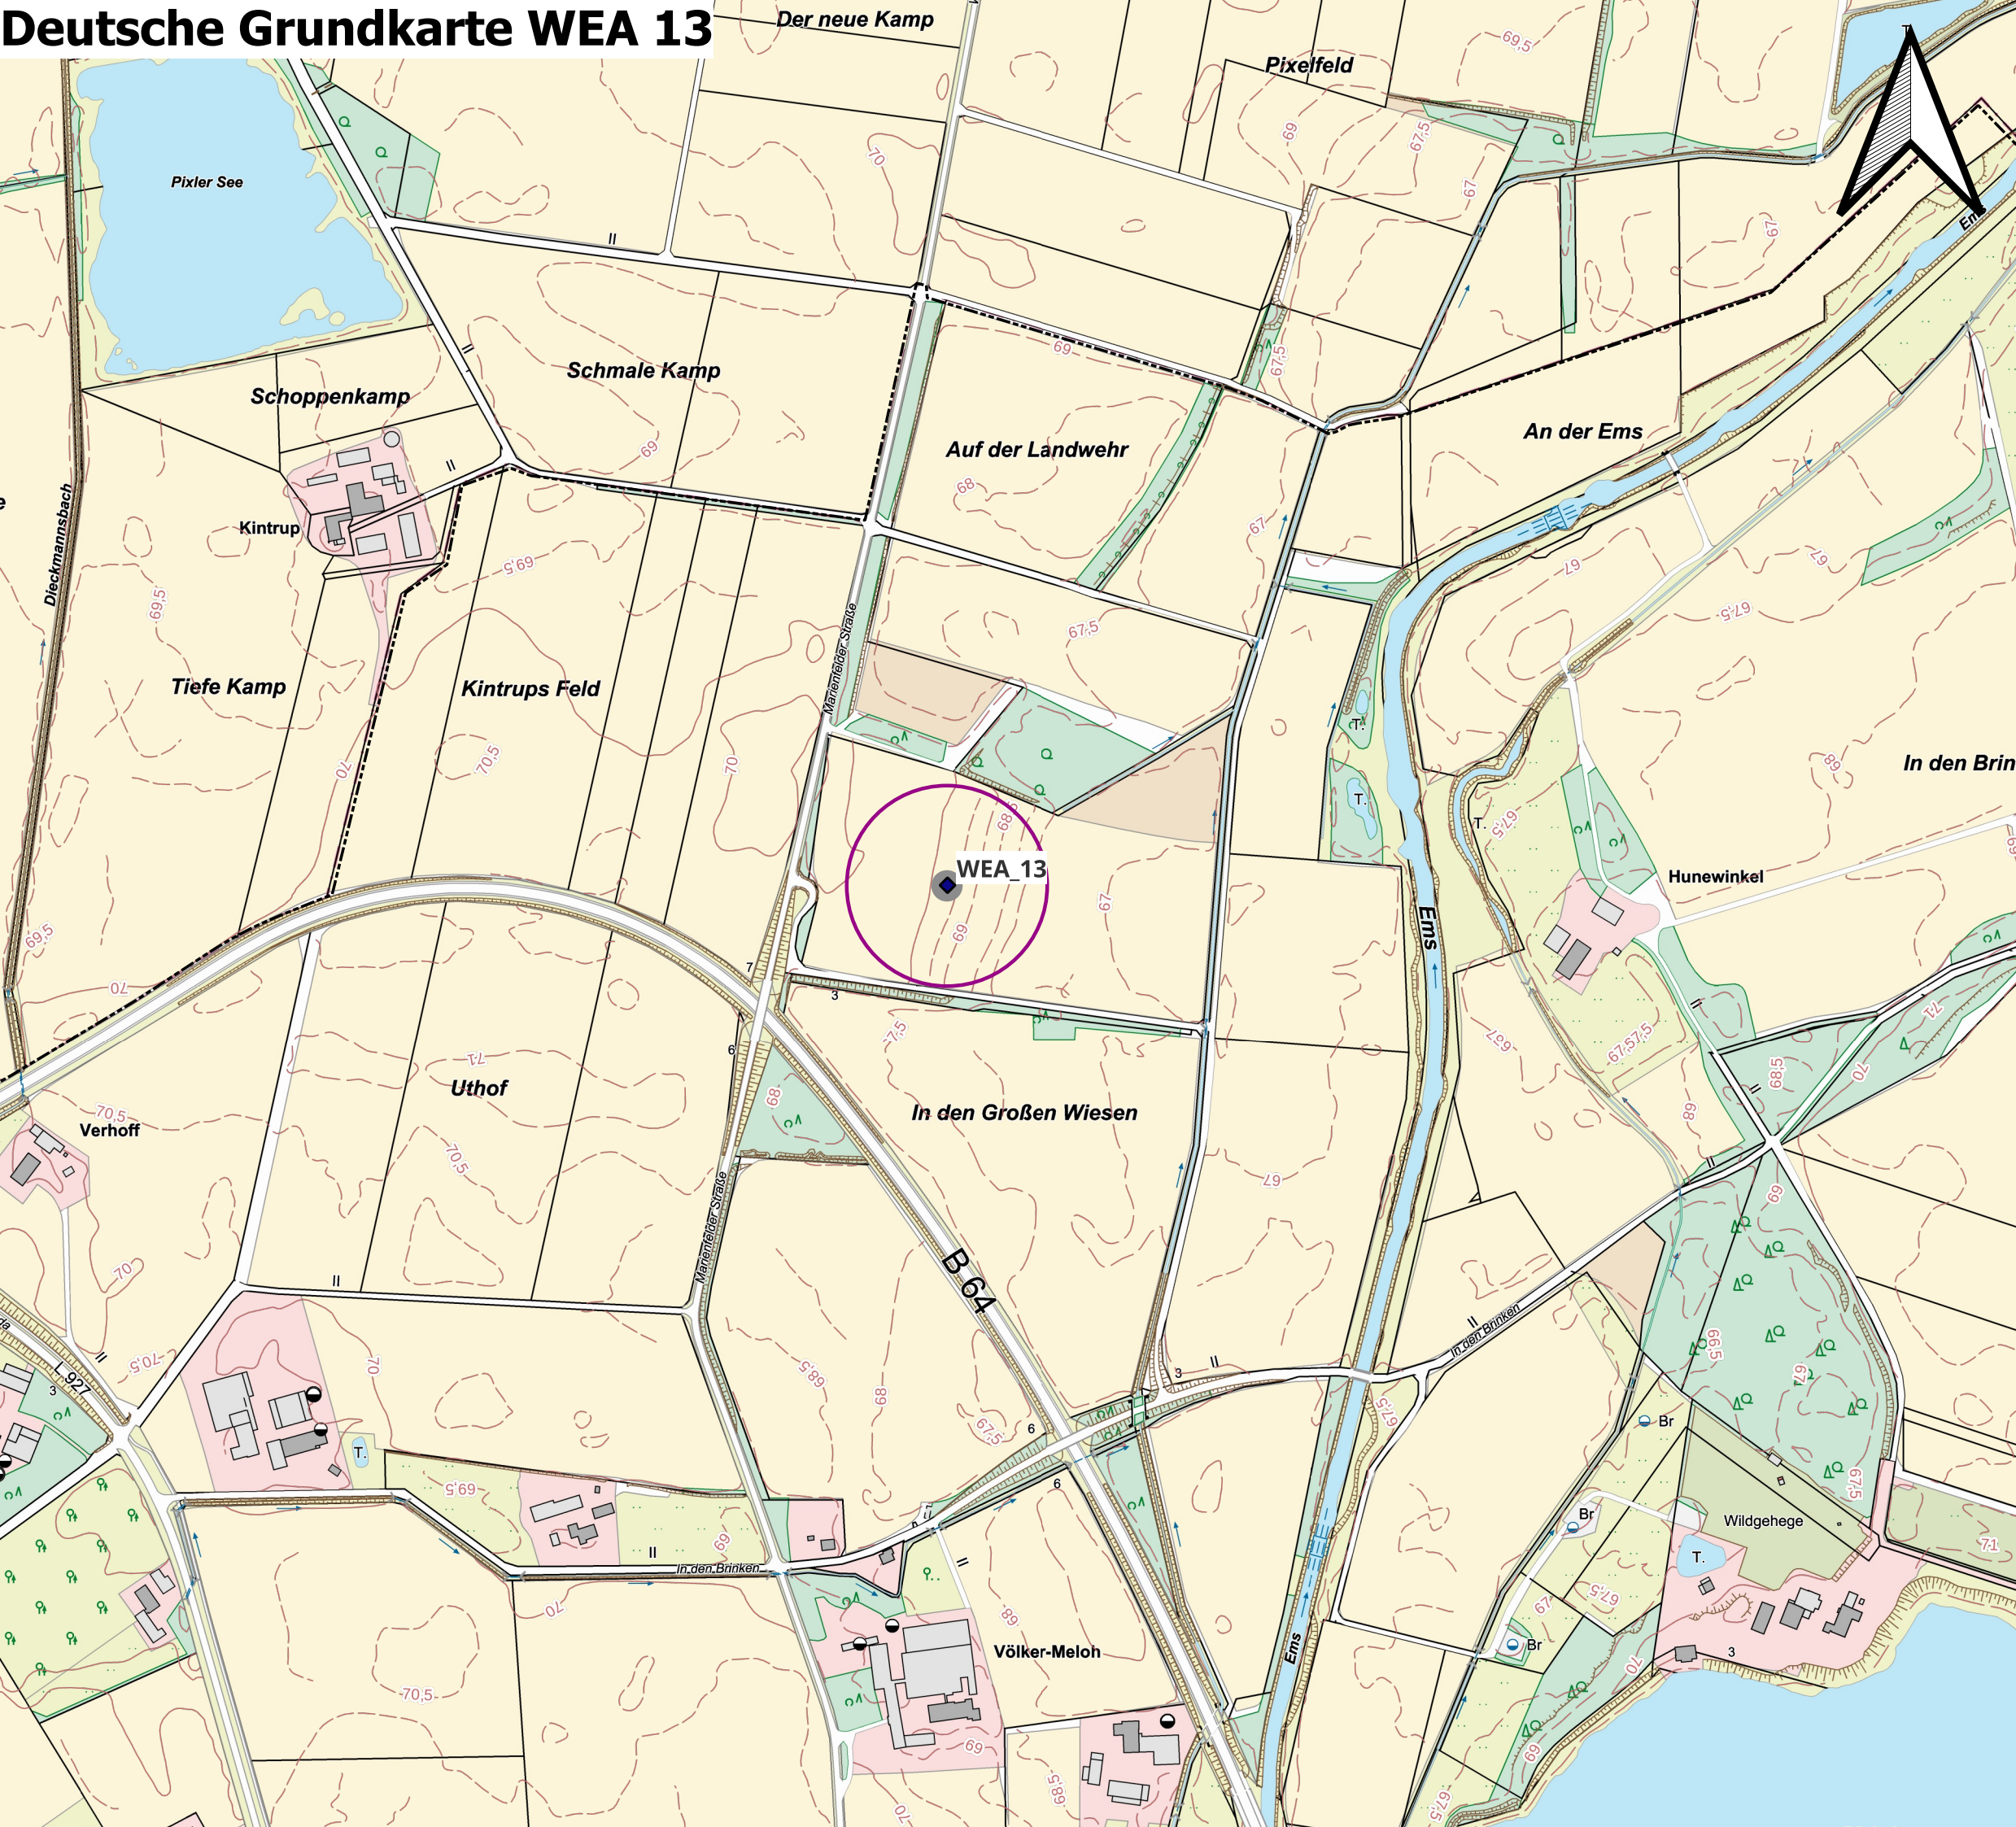

WestfalenWIND Planungs GmbH & Co. KG
Vattmannstr. 6
33100 Paderborn
Tel: 05251 6825 - 70

Legende

- Gemeindegrenze
- ◆ WEA Standorte


WEA 13 N163 164m Nabenhöhe

**Bestandteil der
Genehmigung**
Az.: 4.2-05013-24-44
Vom 01.10.2025

Kreis Gütersloh
Der Landrat
Untere Immissionsschutzbehörde
Im Auftrag
Harbig

Kartenmaterial: ABK

Bearbeiter: Chritsian Henner, 04.12.2024

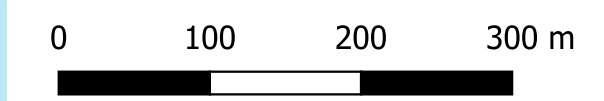

1:5.000