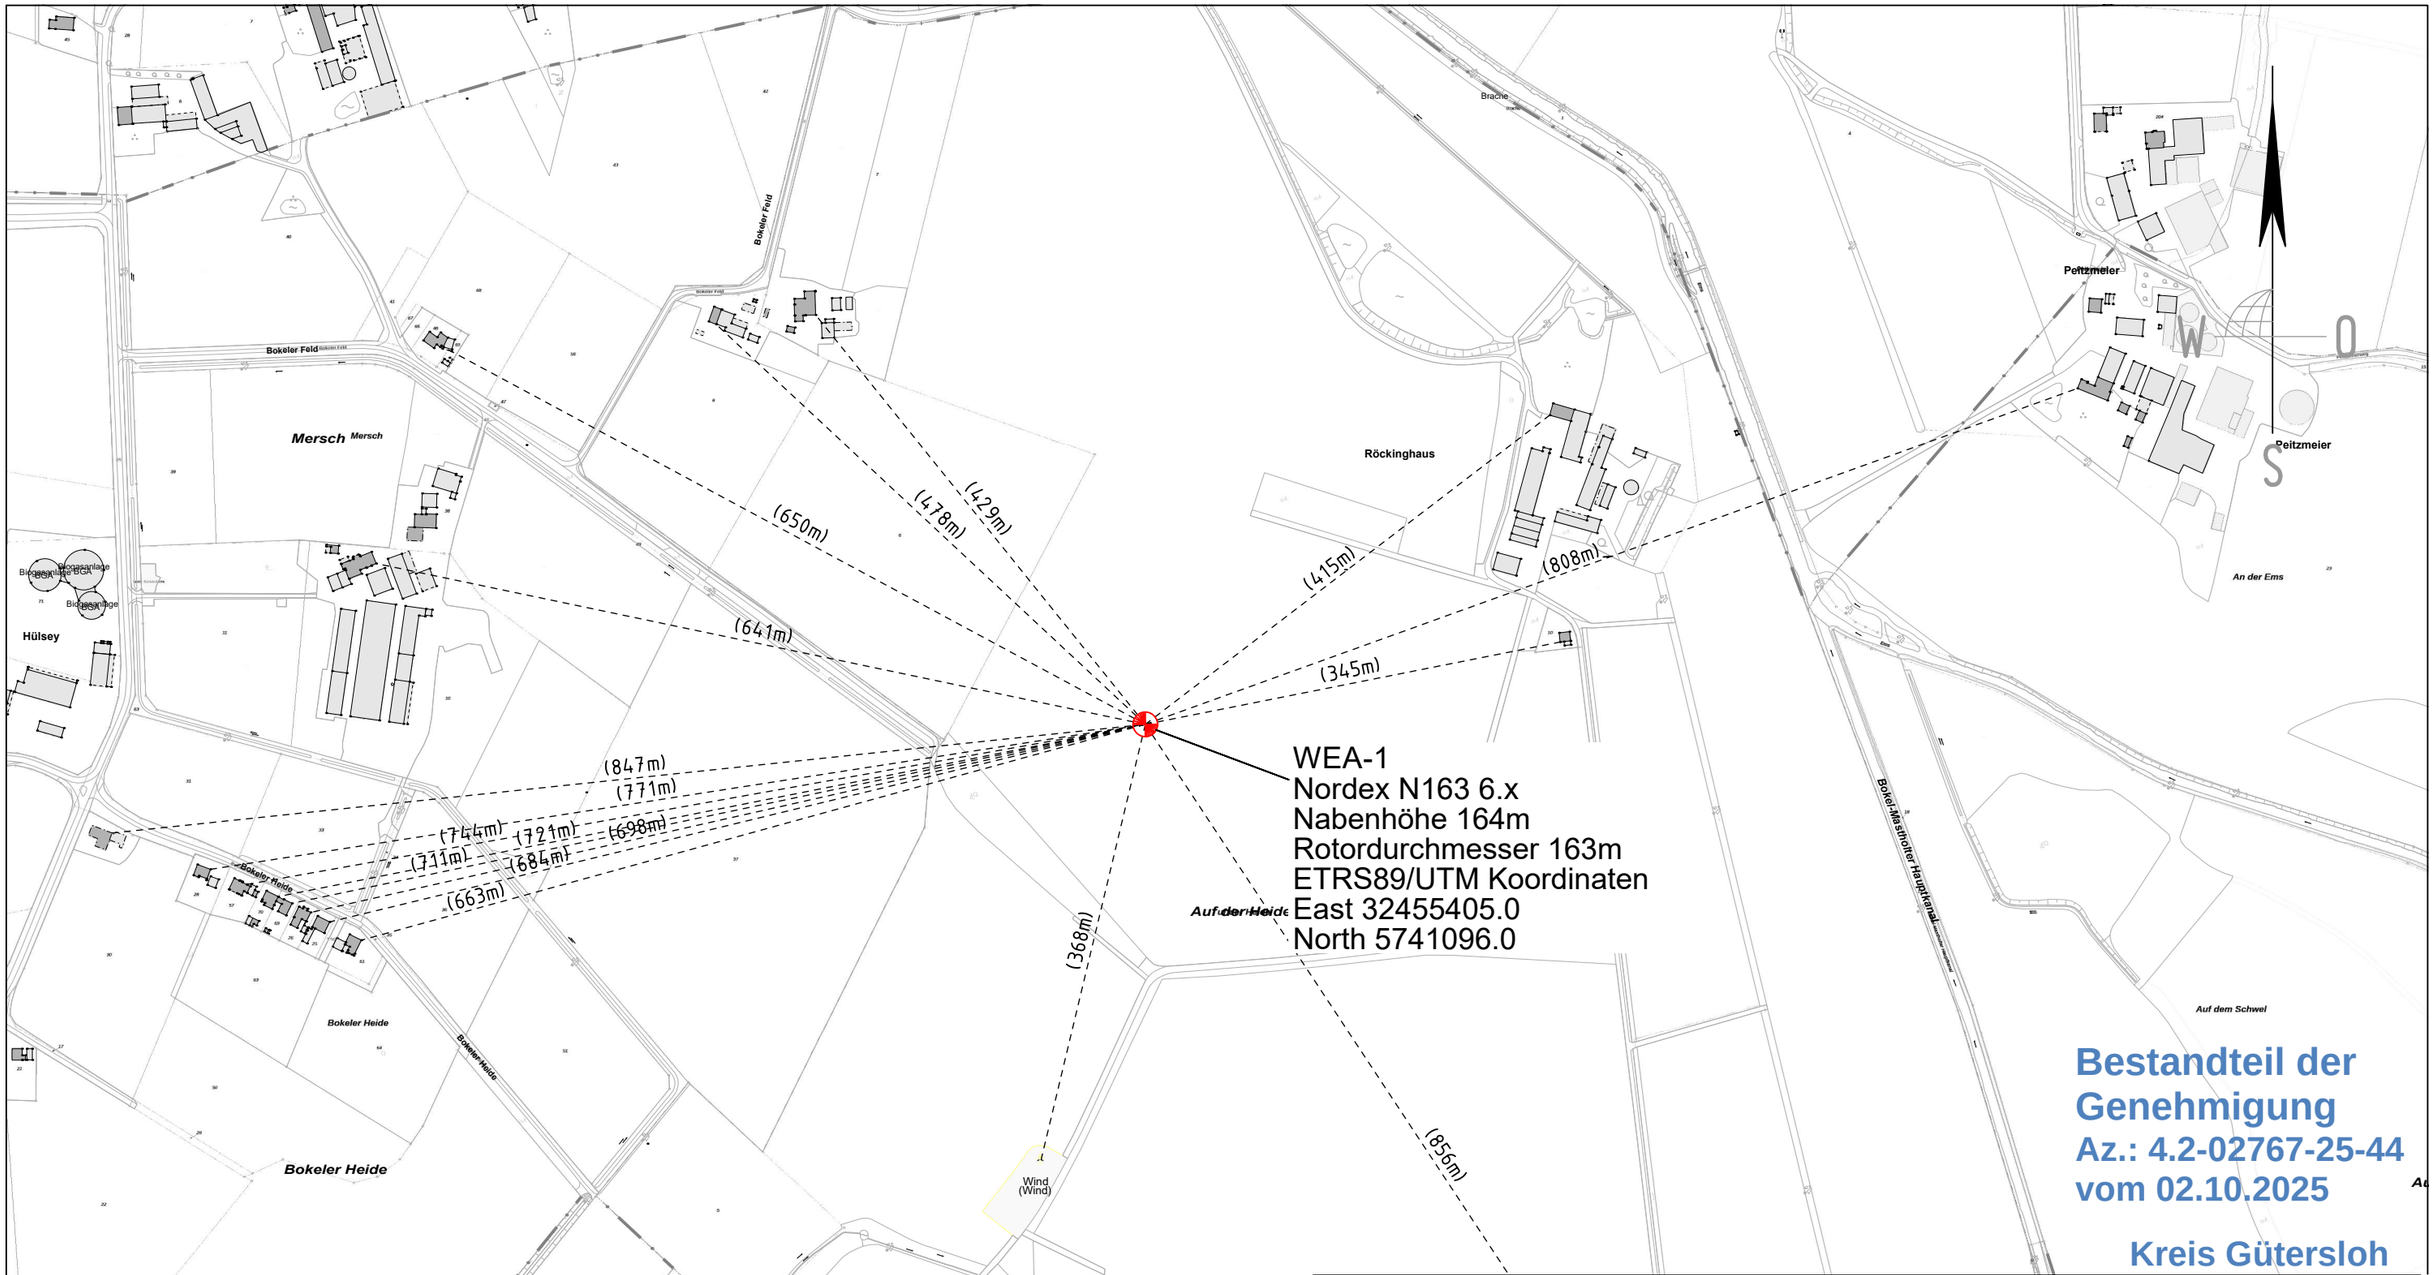

Bestandteil der Genehmigung
Az.: 4.2-02767-25-44
vom 02.10.2025

Kreis Gütersloh
Der Landrat
Untere Immissionsschutzbehörde
Im Auftrag
Gruetzmacher

Übersicht

ABK © Land NRW 2025

Abstände WEA-Wohnhaus (zur nächsten Gebäudeecke)

Gemarkung: Batenhorst Flur: 12 Flurstück: 11

Öffentlich bestellte
Vermessungsingenieure

Dipl.-Ing. Bernhard Schemmer
Dipl.-Ing. Martin Wülfing
Dipl.-Ing. Patrick Otte

Alter Kasernenring 12 • 46325 Borken • Tel. 0 28 61 / 92 01-0
Internet: www.swo-vermessung.de • e-mail: info@swo-vermessung.de

Maßstab 1: 5000
Borken, 03.06.2025
Projekt Nr.: 230135
Bearbeiter: Büs