


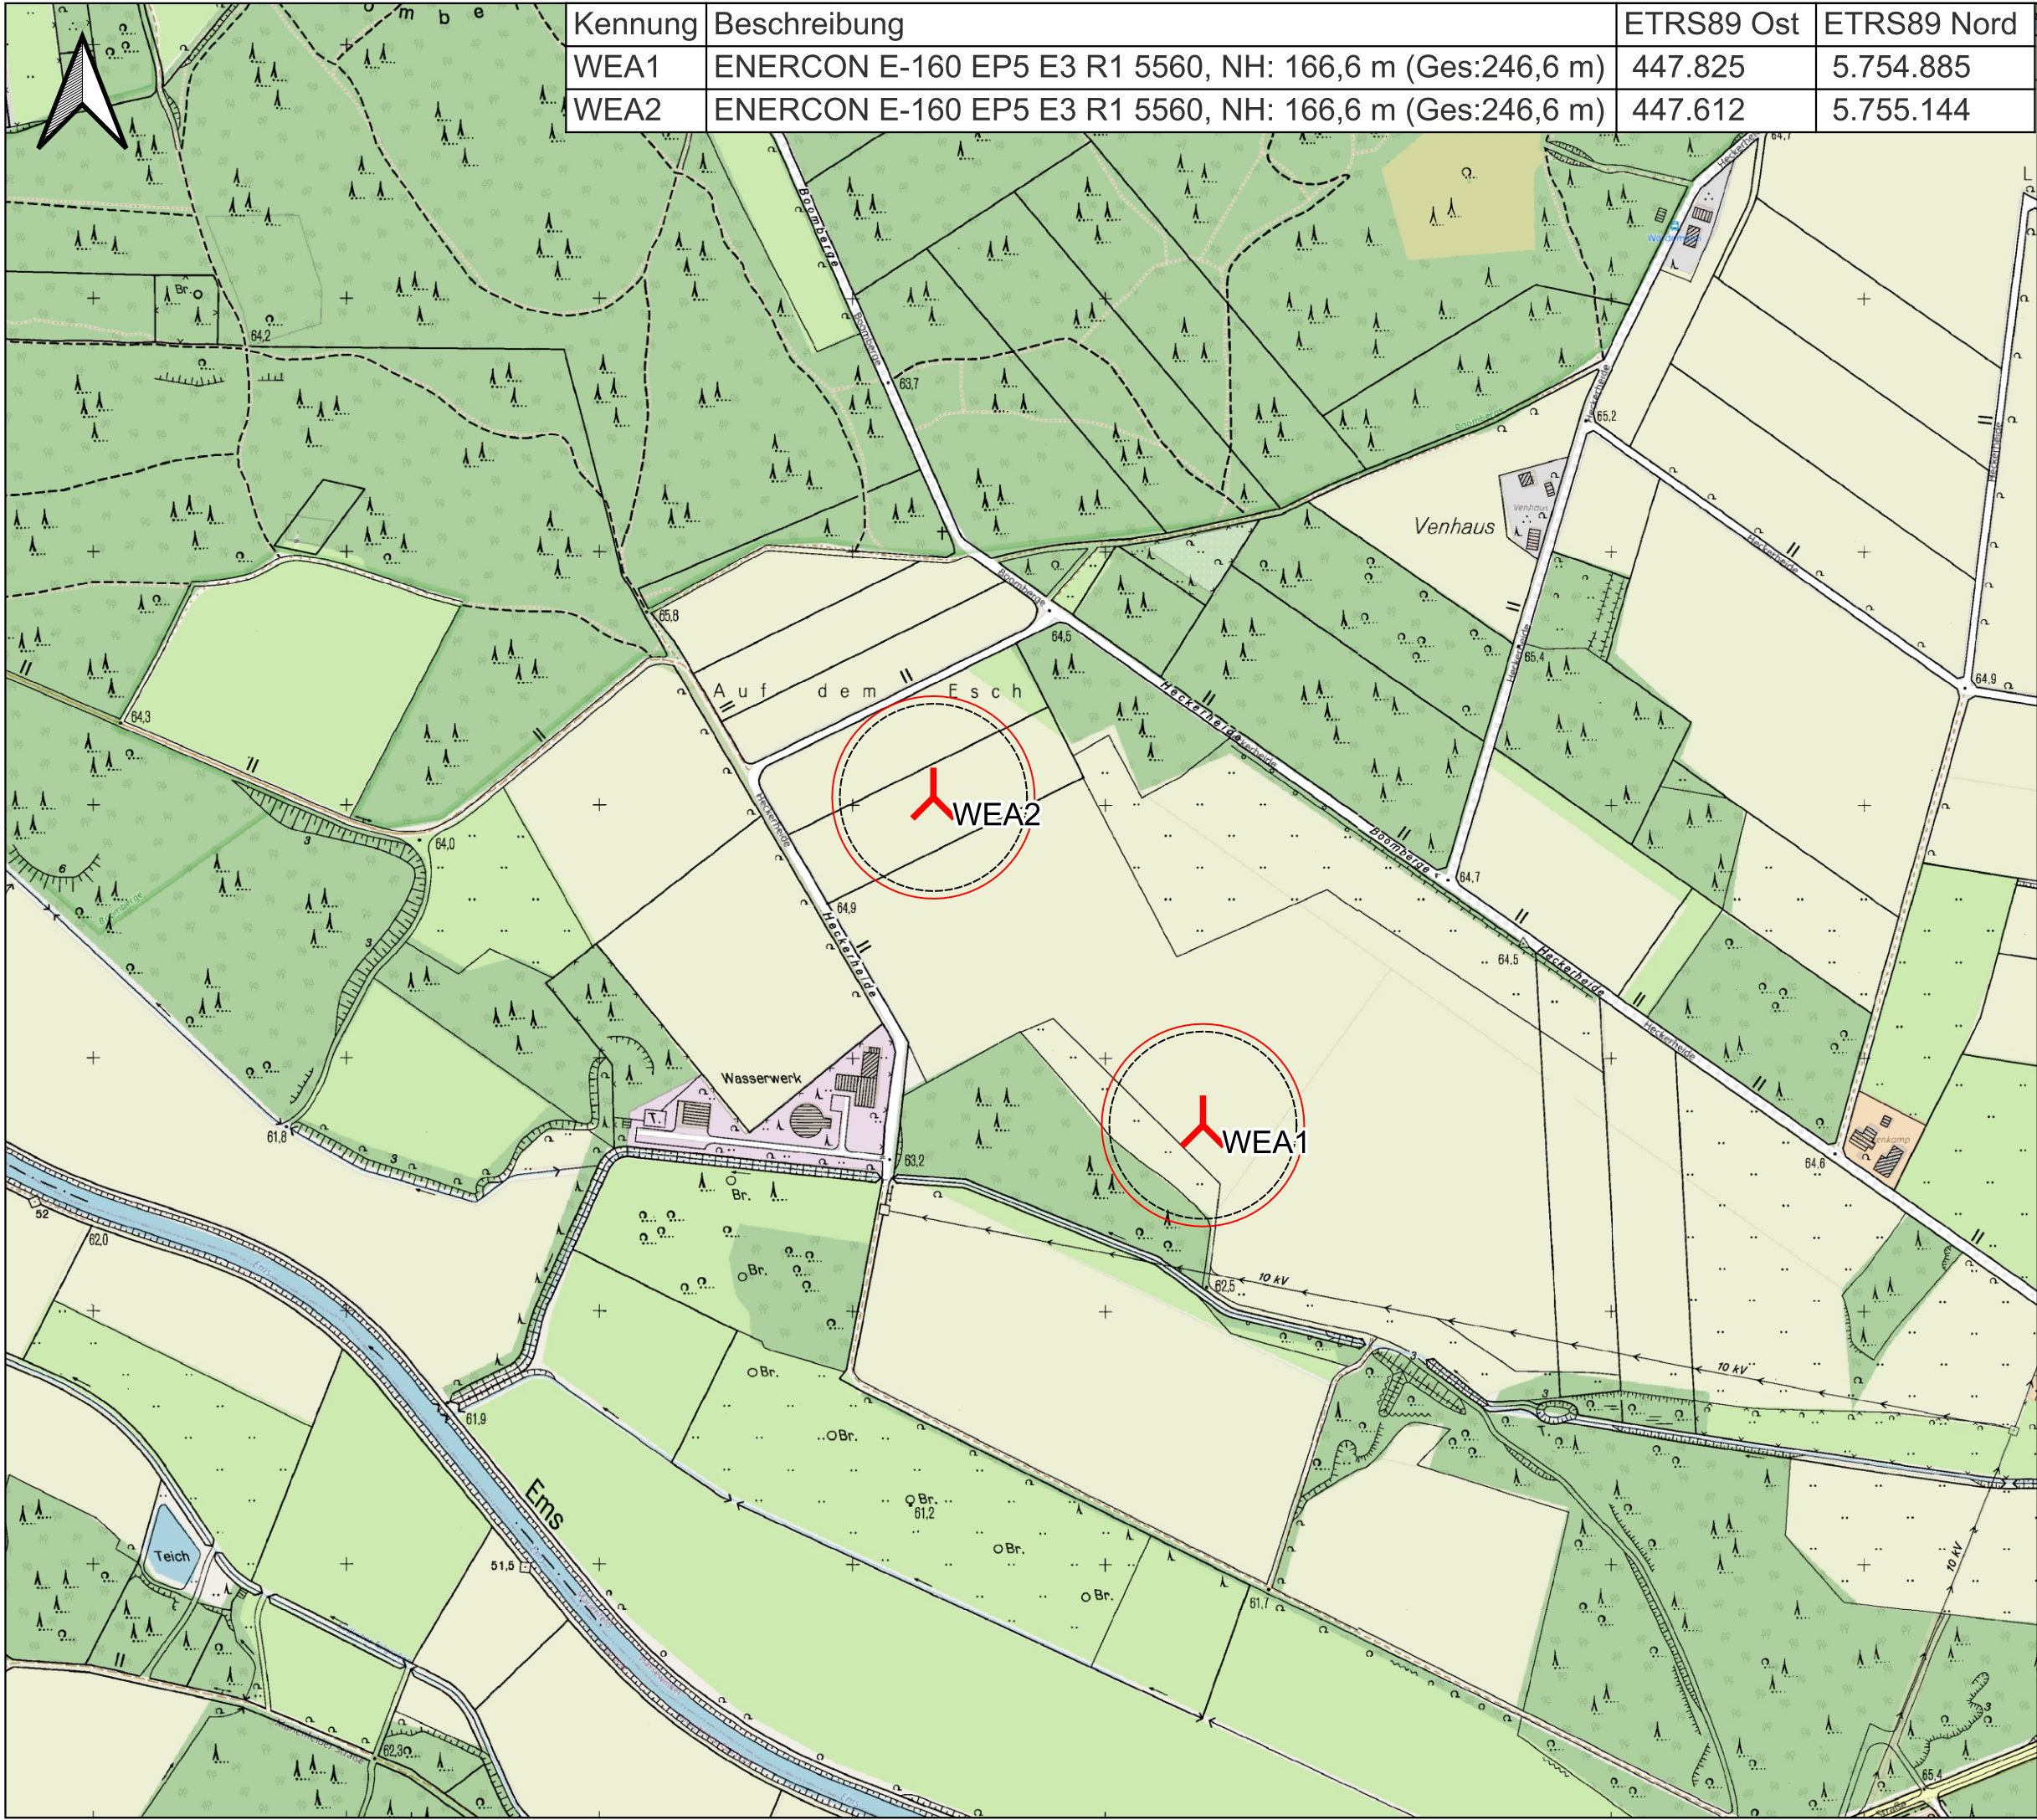

Energieplan Ost West
GmbH & Co. KG
Graf-Zeppelin-Str. 69
33181 Bad Wünnenberg

www.energieplan-ostwest.de
info@energieplan-ostwest.de

Projekt:
Harsewinkel-Emskämpe

Bearbeiter:
HG

Datum:
11.06.2025

Kartengrundlage:
DGK

Maßstab:
1 : 5.000

Bestandteil der
Genehmigung
Az.: 4.2-02925-25-44
Vom 03.12.2025

Kreis Gütersloh
Die Landrätin
Untere Immissionsschutzbehörde
Im Auftrag
Harbig

LEGENDE

- WEA1_E160
- WEA2_E160