


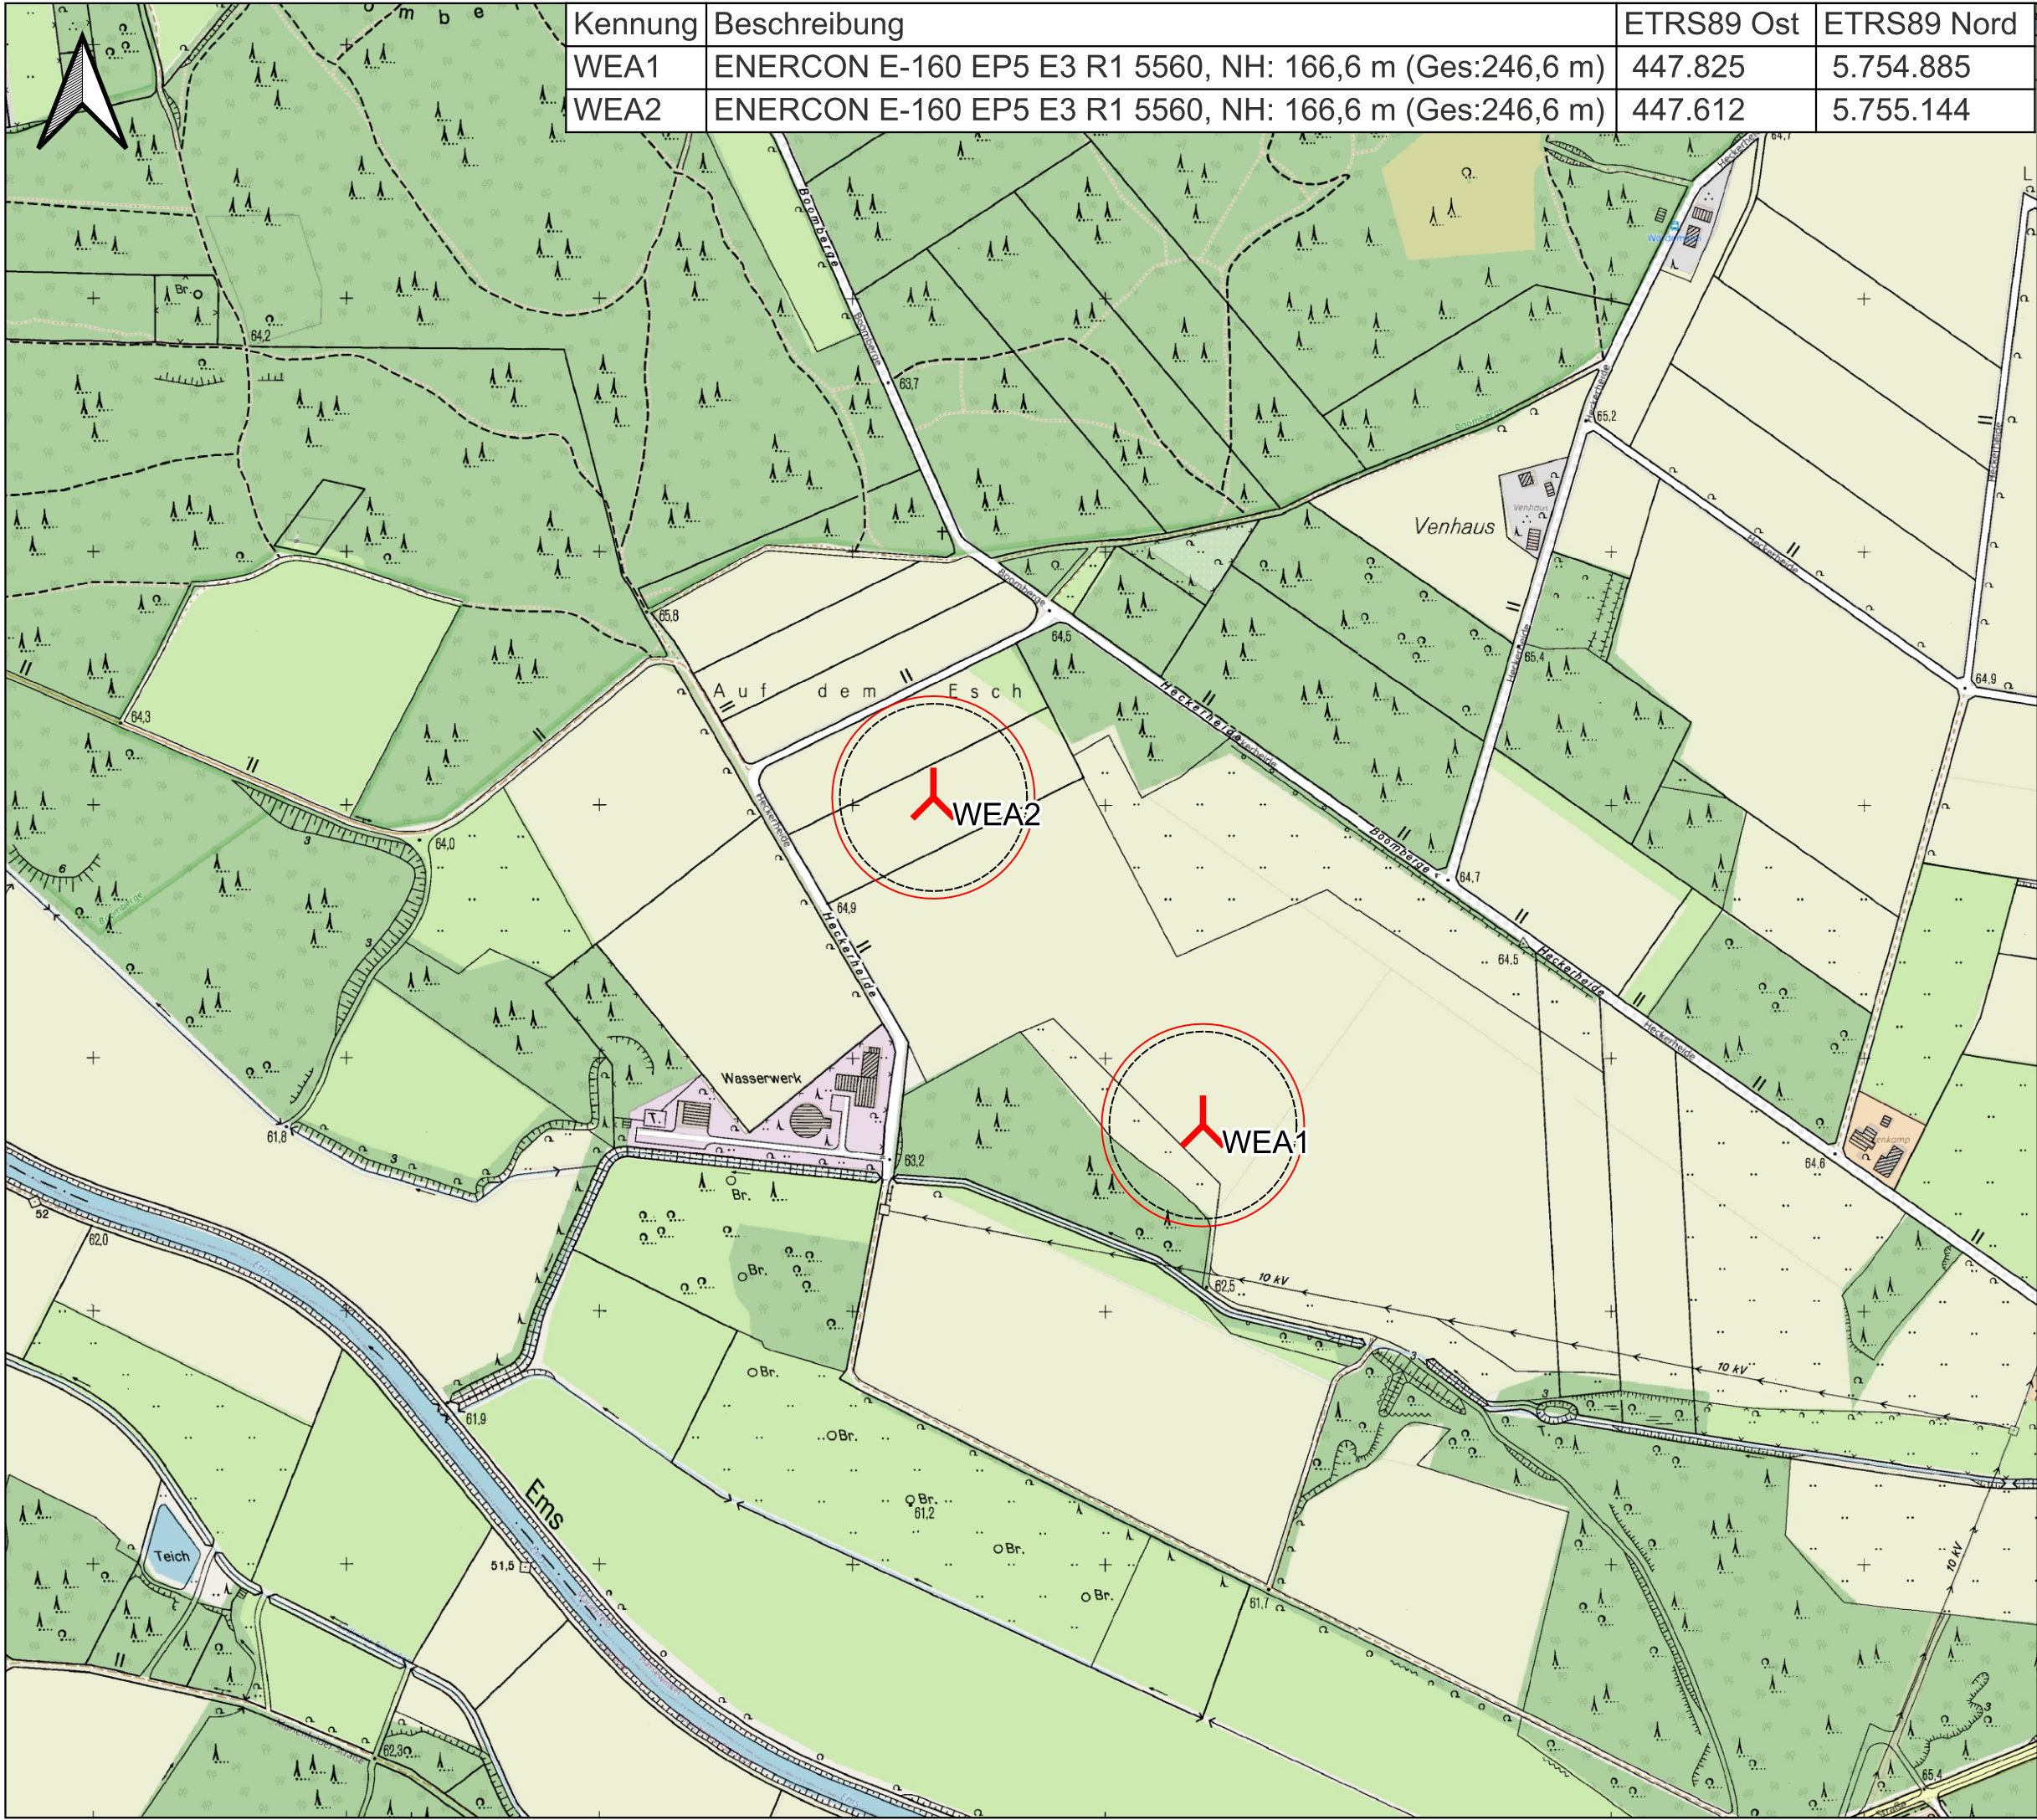

Kennung	Beschreibung	ETRS89 Ost	ETRS89 Nord
WEA1	ENERCON E-160 EP5 E3 R1 5560, NH: 166,6 m (Ges:246,6 m)	447.825	5.754.885
WEA2	ENERCON E-160 EP5 E3 R1 5560, NH: 166,6 m (Ges:246,6 m)	447.612	5.755.144

Energieplan Ost West
GmbH & Co. KG
Graf-Zeppelin-Str. 69
33181 Bad Wünnenberg

www.energieplan-ostwest.de
info@energieplan-ostwest.de

Projekt:
Harsewinkel-Emskämpe

Bearbeiter:
HG

Datum:
11.06.2025

Kartengrundlage:
DGK

Maßstab:
1 : 5.000

Bestandteil der
Genehmigung
Az.: 4.2-02928-25-44
Vom 03.12.2025

Kreis Gütersloh
Die Landrätin
Untere Immissionsschutzbehörde
Im Auftrag
Harbig

LEGENDE

-  WEA1_E160
-  WEA2_E160