


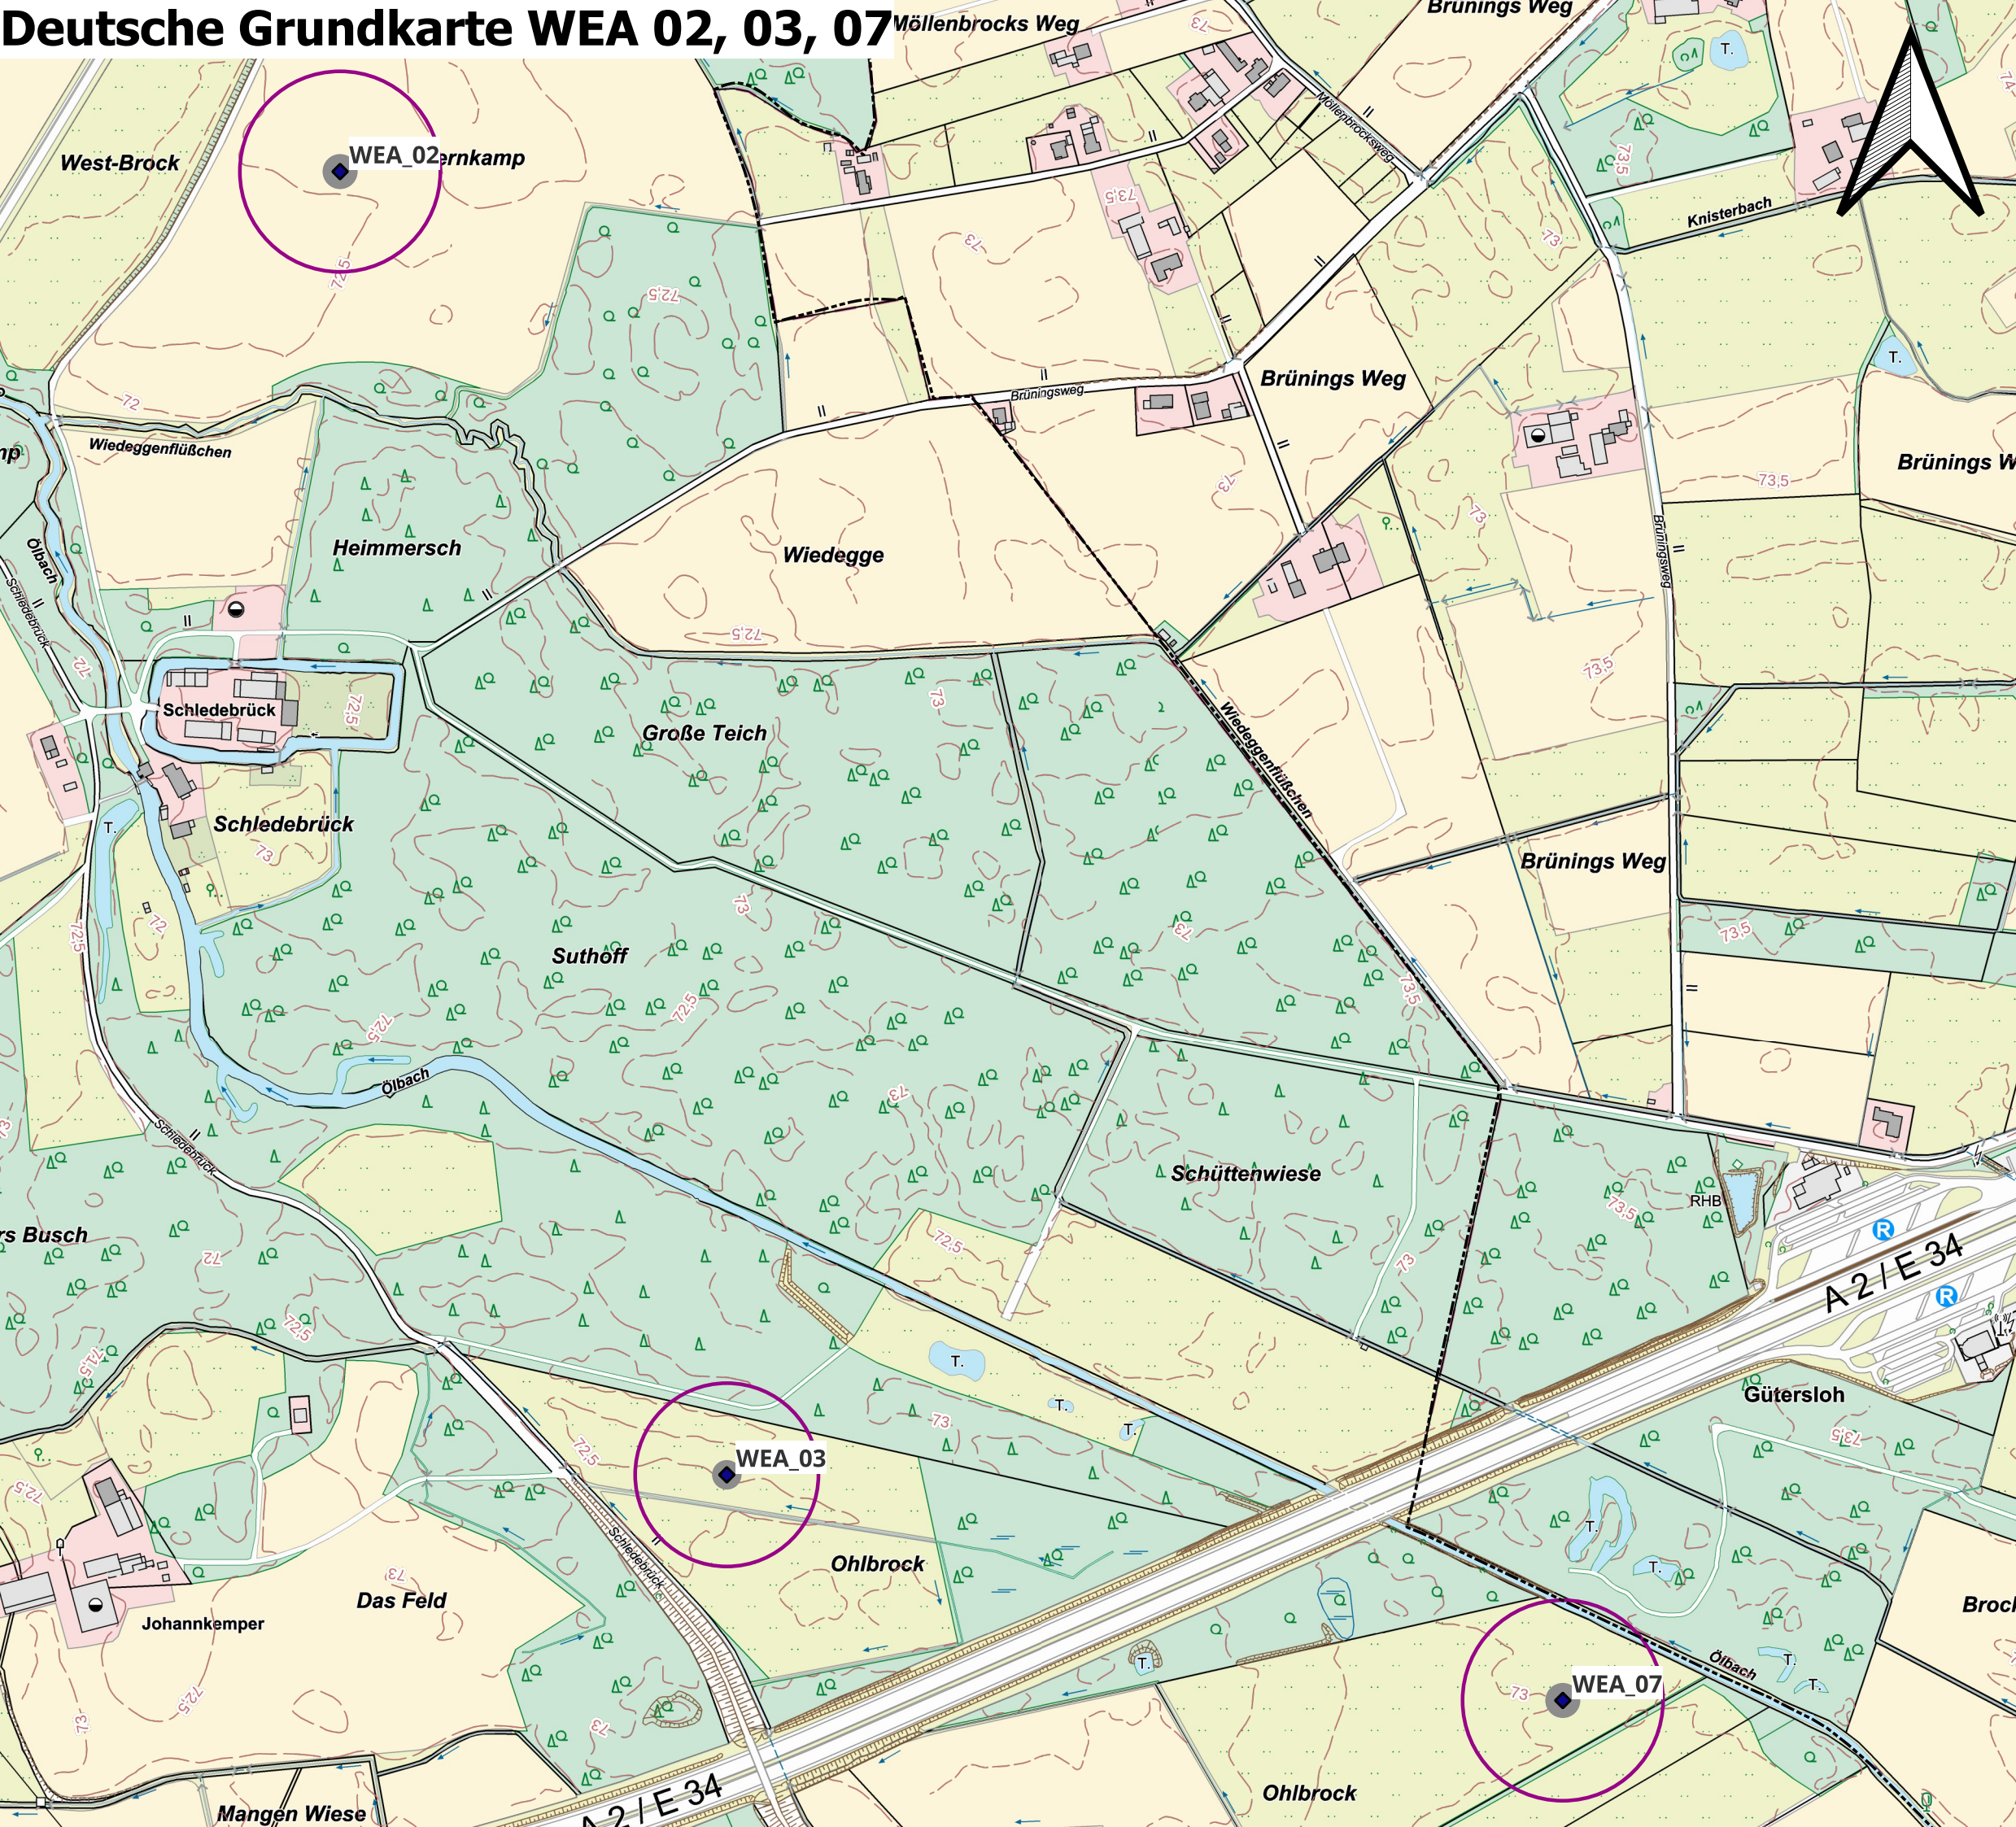

WestfalenWIND Planungs GmbH & Co. KG
Vattmannstr. 6
33100 Paderborn
Tel: 05251 6825 - 70

Legende

-  Gemeindegrenze
-  WEA Standorte


WEA 02 N163 118m Nabenhöhe
WEA 03 N149 164m Nabenhöhe
WEA 07 N163 118m Nabenhöhe

**Bestandteil der
Genehmigung**
Az.: 4.2-05010-24-44
vom 10.02.2026

Kreis Gütersloh
Die Landrätin
Untere Immissionsschutzbehörde
Im Auftrag
Harbig

Kartenmaterial: ABK

Bearbeiter: Chritsian Henner, 04.12.2024

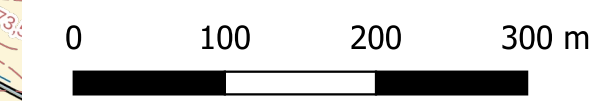

1:5.000