

# Messungen am 29.07.2022

Parameter/ Probenart	MP ; PCB-RL
Lage	KG, R. K06
Bezeichn.	Raumluftmessung
Lab.Nr.	22-116604-01
Analyse	509 ng/m <sup>3</sup> ; 2,2 ng/m <sup>3</sup> <b>V</b>

Parameter/ Probenart	MP ; PCB-RL
Lage	KG, Flur vor K06/K05
Bezeichn.	Raumluftmessung
Lab.Nr.	22-116604-02
Analyse	403 ng/m <sup>3</sup> ; <1,5 ng/m <sup>3</sup> <b>V</b>

# Messungen am 03.12.2022


Parameter/ Probenart	MP ; PCB-RL
Lage	KG, R. K02
Bezeichn.	Raumluftmessung
Lab.Nr.	22W09159-027
Analyse	31,5 ng/m <sup>3</sup> <b>U</b>

Parameter/ Probenart	MP ; PCB-RL
Lage	KG, R. K03
Bezeichn.	Raumluftmessung
Lab.Nr.	22W09159-026
Analyse	589,8 ng/m <sup>3</sup> <b>V</b>

Parameter/ Probenart	MP ; PCB-RL
Lage	KG, R. K04
Bezeichn.	Raumluftmessung
Lab.Nr.	22W09159-025
Analyse	781,9 ng/m <sup>3</sup> <b>V</b>

Parameter/ Probenart	MP ; PCB-RL
Lage	KG, R. K05
Bezeichn.	Raumluftmessung
Lab.Nr.	22W09159-024
Analyse	490,0 ng/m <sup>3</sup> <b>V</b>


Parameter/ Probenart	MP ; PCB-RL
Lage	KG, R. K08
Bezeichn.	Raumluftmessung
Lab.Nr.	22W09159-023
Analyse	16,2 ng/m <sup>3</sup> <b>U</b>

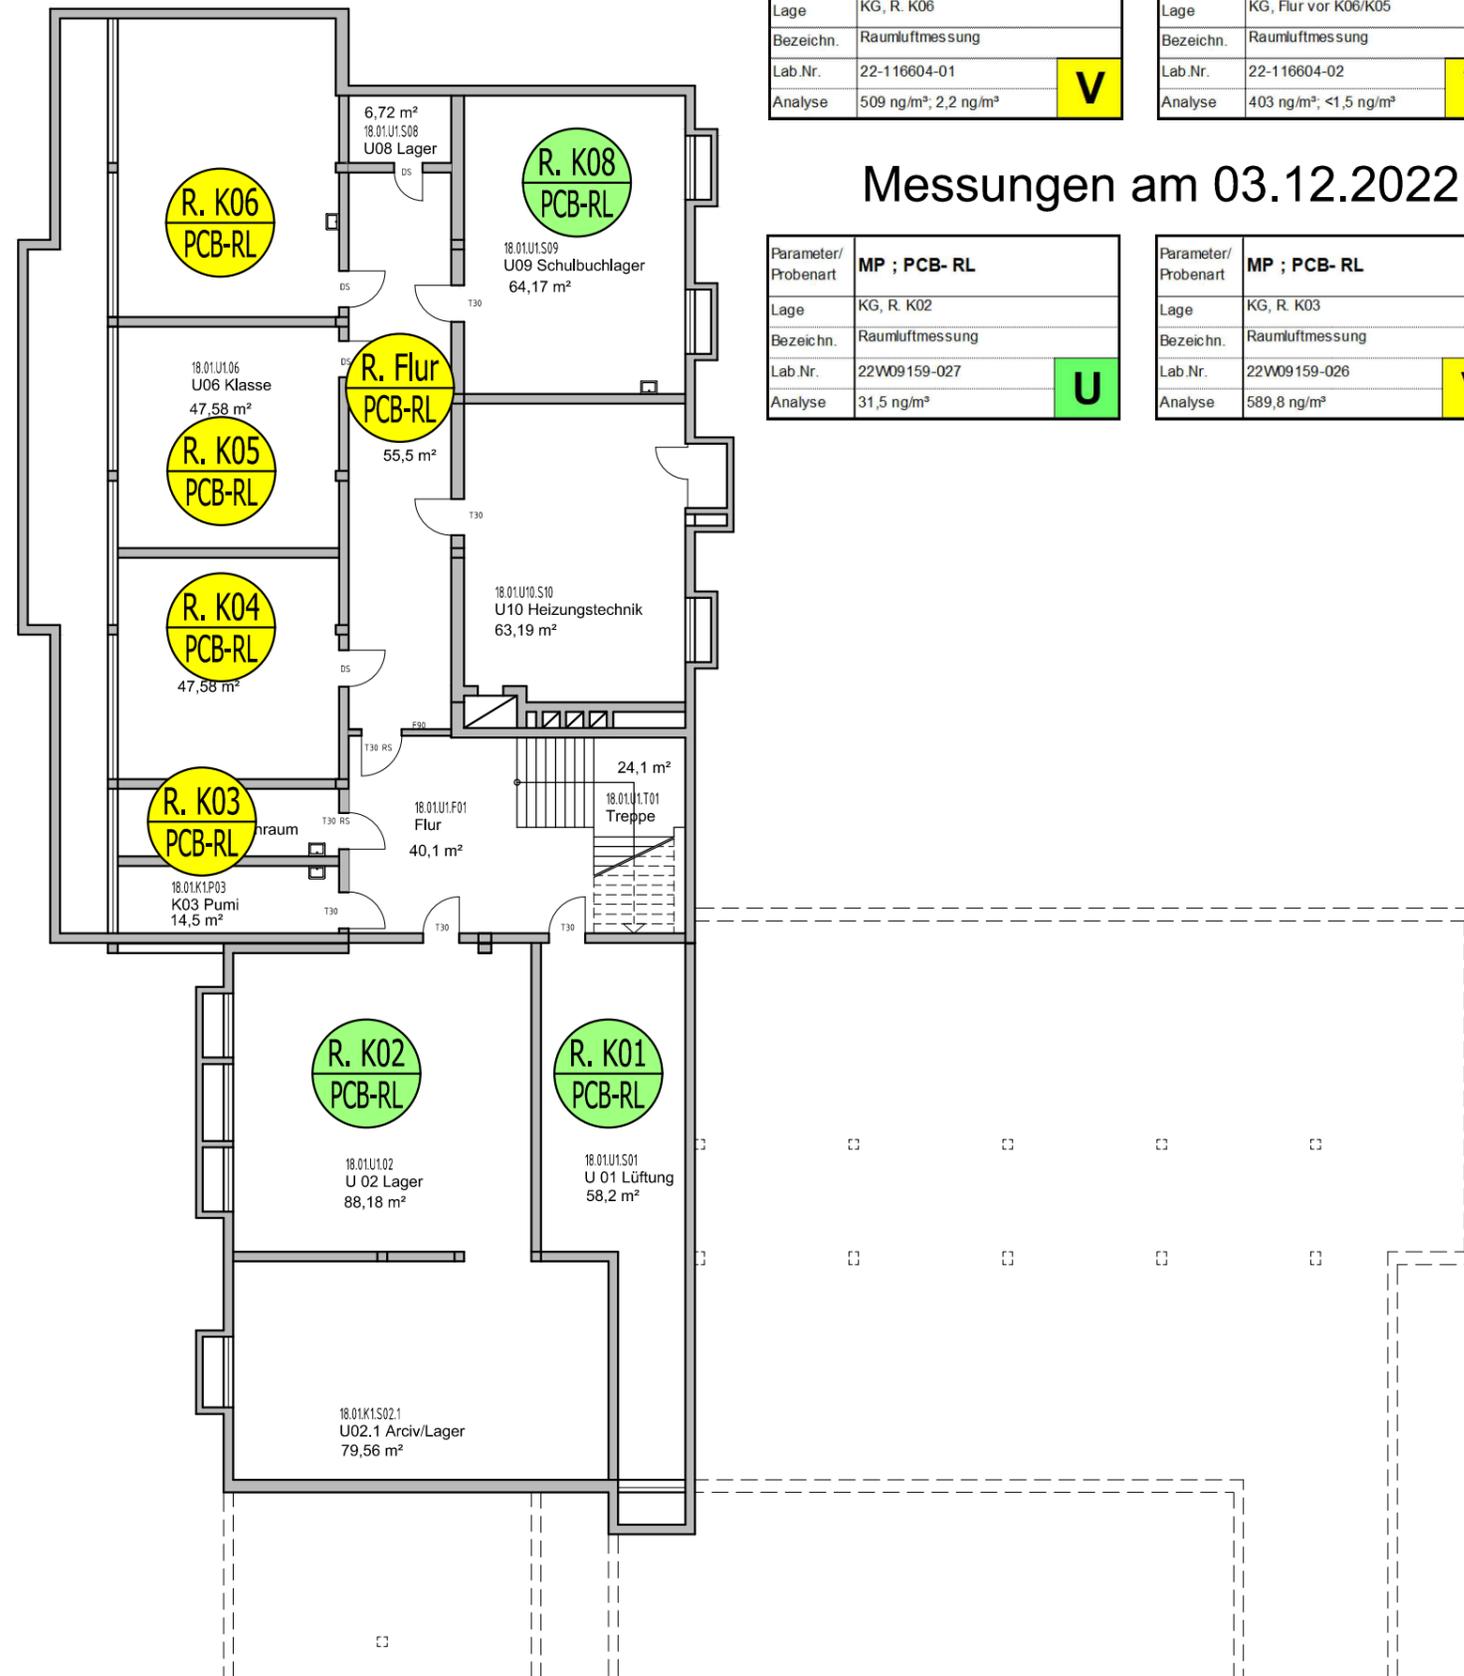

## Legende:

- Analyse PCB gesamt Summe 6 PCB x 5; PCB Nr. 118
- U** (green circle) PCB = Unterhalb des Vorsorgewert der PCB-Richtlinie
- V** (yellow circle) 300 ng/m<sup>3</sup> PCB = Vorsorgewert der PCB-Richtlinie
- I** (orange circle) 3.000 ng/m<sup>3</sup>; >10 ng/m<sup>3</sup> PCB Nr. 118 Interventionswert der PCB-Richtlinie
- N-V** (red circle) 9.000ng/m<sup>3</sup> Nutzungsverzicht gemäß Vermerk des Minister Für Bauen und Wohnen, Dez. 1997

## Übersichtsplan

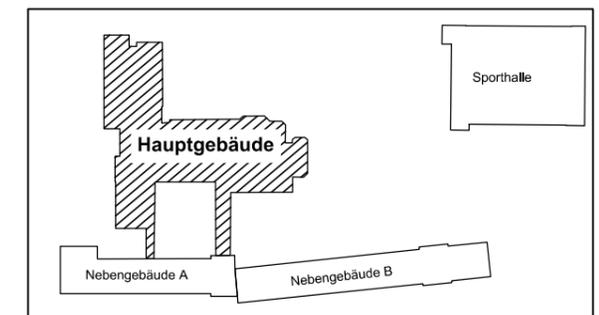

Grundlage der Zeichnung ist der Bestandsplan des AG.

**WESLING**  
Quality of Life  
WESLING GmbH  
Oststraße 6 · 48341 Altenberge  
Tel. +49 2505  
89-0 · www.wesling.de

Titel: Ergebnisse PCB-Raumluftmessungen		Geschoss.: <b>KG</b>
Projekt: Gütersloh, Wiesenstraße 29, Reinhard-Mohn-Berufskolleg, PCB RL- Messungen, LV-Erstellung Reinigung AG.: Kreis Gütersloh		Proj.Nr.: CAL-21-0847
Bearb.: ikr		Auftr.Nr.: CAL-31042-22
Gez.: gil		M ca.1: 220
Dat.: 12.12.2022		Anlage: 4
Gepr.:		

# Kellergeschoss