


# Systemskizze Regenrückhaltebecken

(nicht maßstabsgetreu)

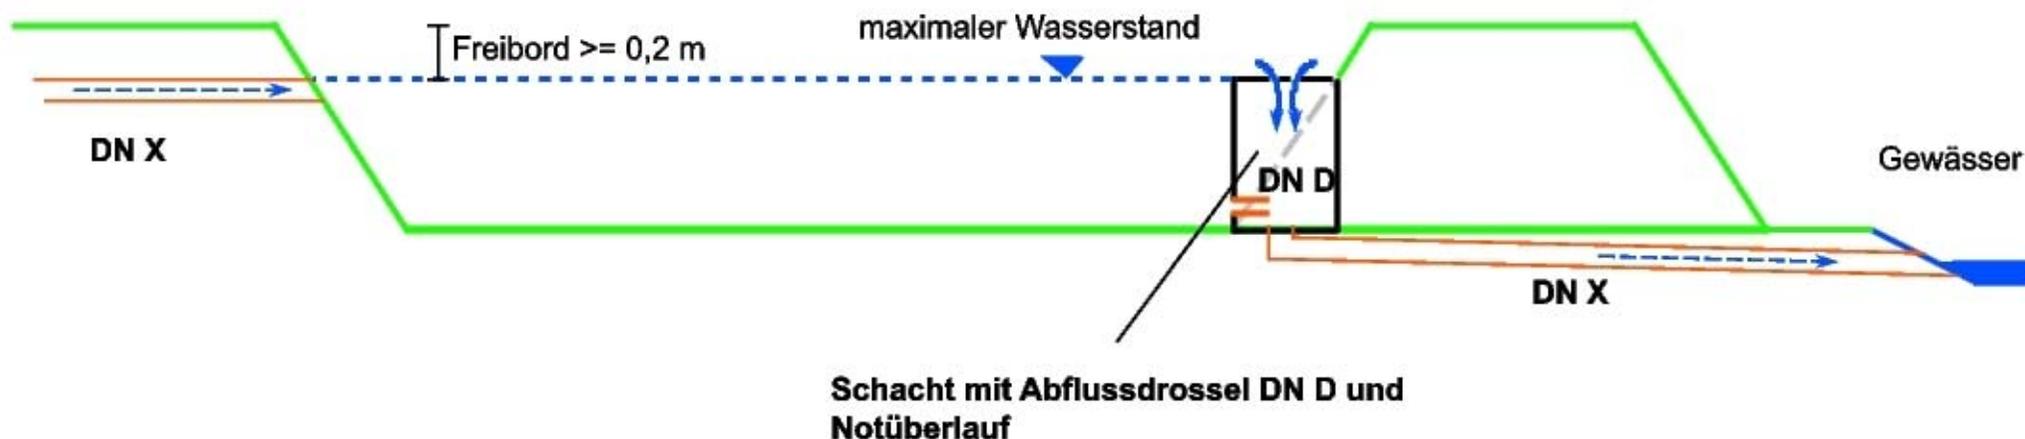

## Bemessung einfacher Abflussdrosseln bis $5.000 \text{ m}^2 A_U$ :

angeschl. Fläche $A_U$	Rohrdurchmesser DN D
bis $3.000 \text{ m}^2$	40 mm
3.001 bis $5.000 \text{ m}^2$	50 mm

Andere Varianten der Ausführung z. B. mit Notüberlauf über eine Überfallschwelle oder Drosselung über einen Kieswall sind möglich, aber vorab mit dem zuständigen Sachbearbeiter der Wasserbehörde abzusprechen!