


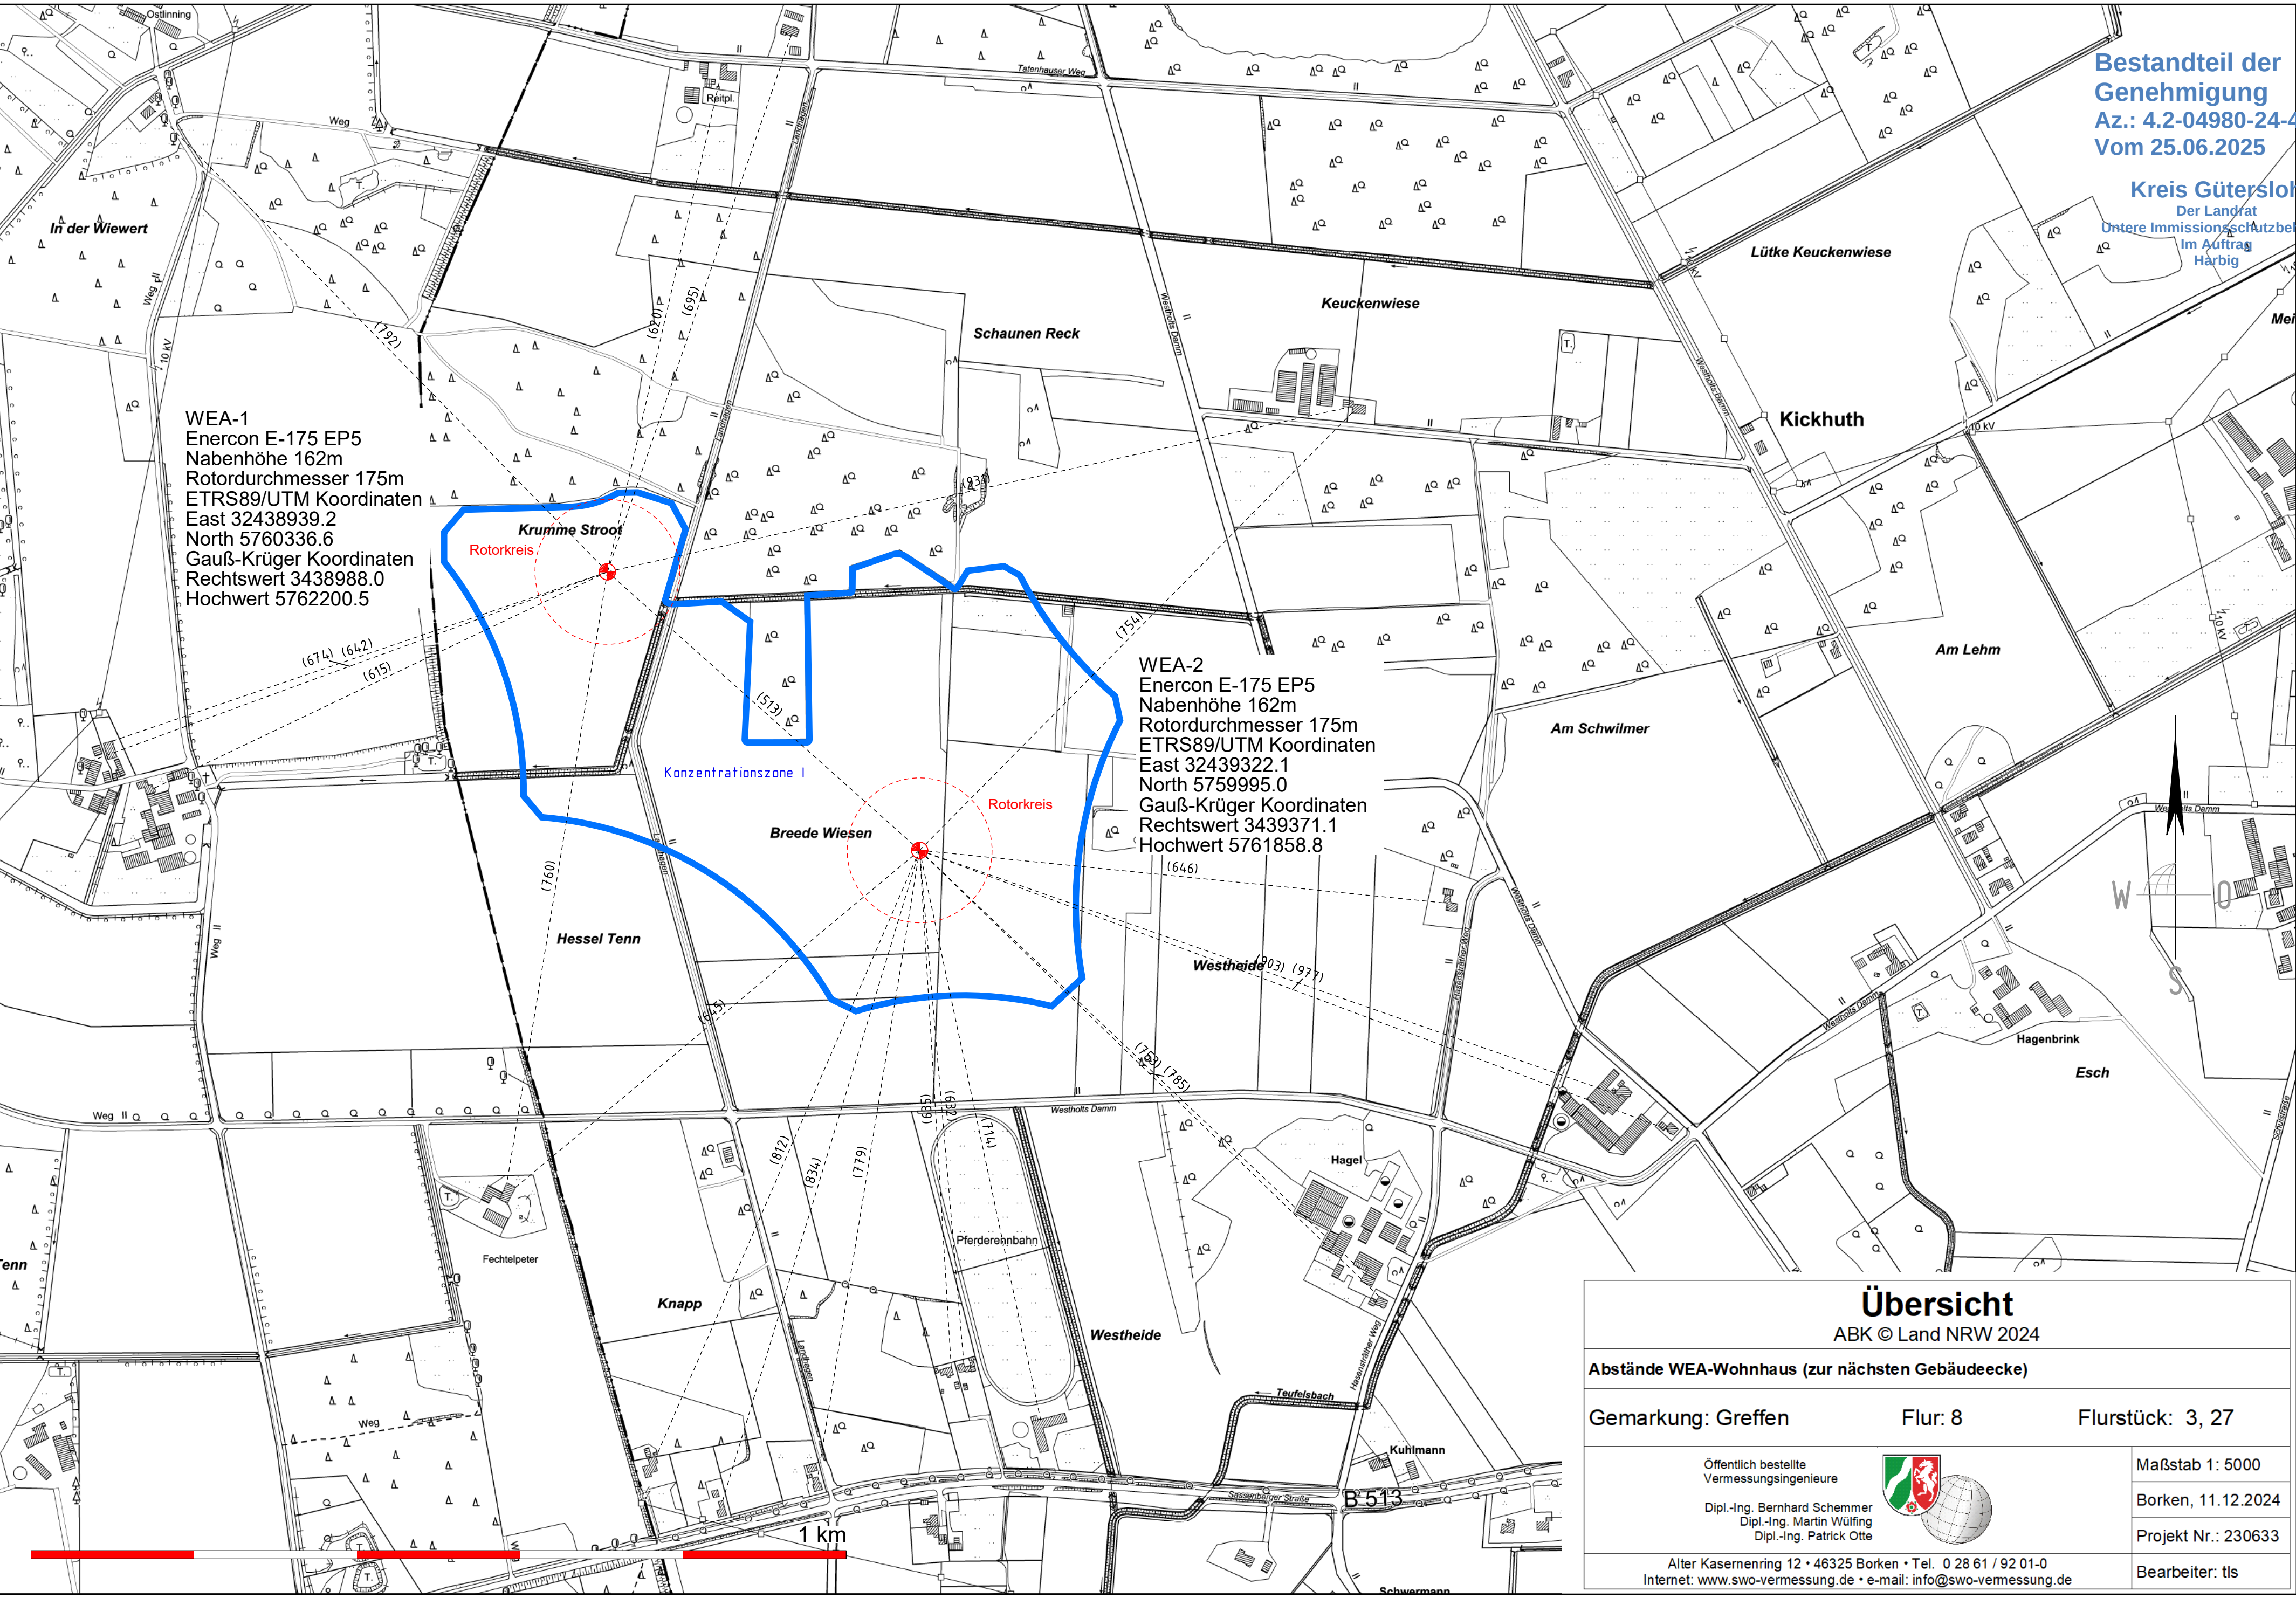

WEA-1
Enercon E-175 EP5
Nabenhöhe 162m
Rotordurchmesser 175m
ETRS89/UTM Koordinaten
East 32438939.2
North 5760336.6
Gauß-Krüger Koordinaten
Rechtswert 3438988.0
Hochwert 5762200.5

WEA-2
Enercon E-175 EP5
Nabenhöhe 162m
Rotordurchmesser 175m
ETRS89/UTM Koordinaten
East 32439322.1
North 5759995.0
Gauß-Krüger Koordinaten
Rechtswert 3439371.1
Hochwert 5761858.8

Übersicht

ABK © Land NRW 2024

Abstände WEA-Wohnhaus (zur nächsten Gebäudeecke)

Gemarkung: Greffen Flur: 8 Flurstück: 3, 27

Öffentlich bestellte
Vermessungsingenieure

Dipl.-Ing. Bernhard Schemmer
Dipl.-Ing. Martin Wülfing
Dipl.-Ing. Patrick Otte



Alter Kasernenring 12 • 46325 Borken • Tel. 0 28 61 / 92 01-0
Internet: www.swo-vermessung.de • e-mail: info@swo-vermessung.de

Maßstab 1: 5000

Borken, 11.12.2024

Projekt Nr.: 230633

Bearbeiter: t/s