


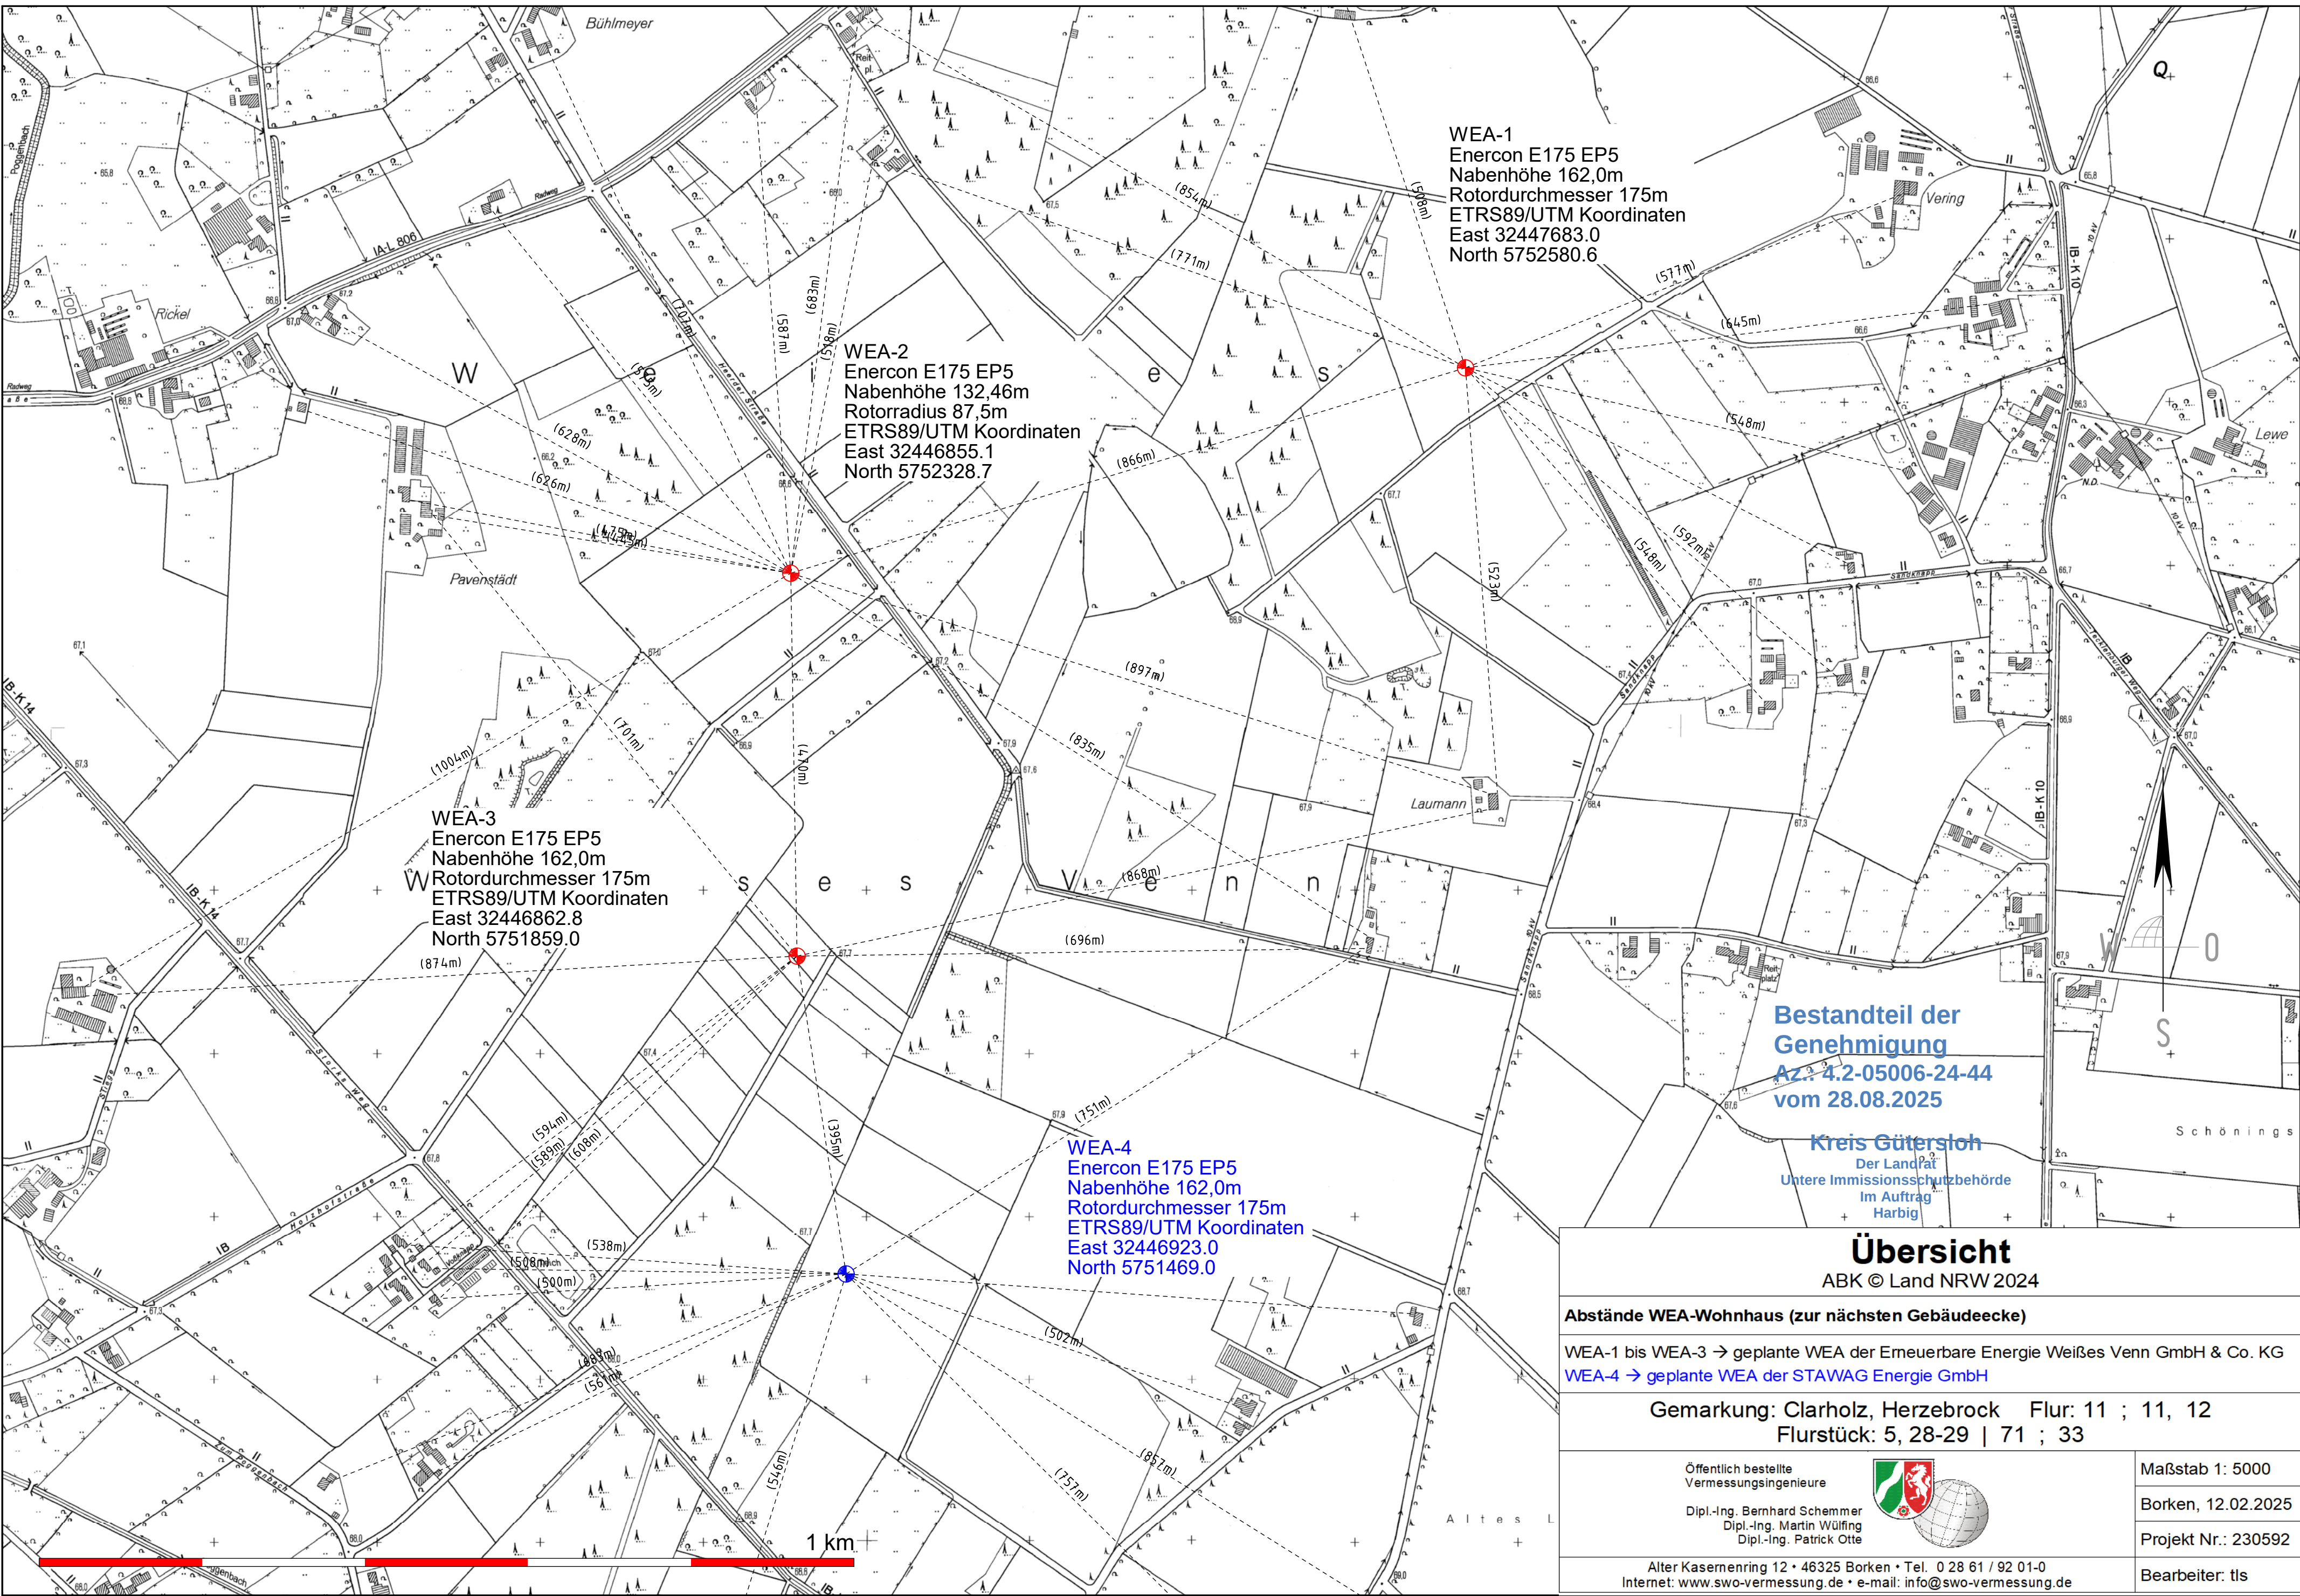

WEA-1
Enercon E175 EP5
Nabenhöhe 162,0m
Rotordurchmesser 175m
ETRS89/UTM Koordinaten
East 32447683.0
North 5752580.6

WEA-2
Enercon E175 EP5
Nabenhöhe 132,46m
Rotorradius 87,5m
ETRS89/UTM Koordinaten
East 32446855.1
North 5752328.7

WEA-3
Enercon E175 EP5
Nabenhöhe 162,0m
Rotordurchmesser 175m
ETRS89/UTM Koordinaten
East 32446862.8
North 5751859.0

WEA-4
Enercon E175 EP5
Nabenhöhe 162,0m
Rotordurchmesser 175m
ETRS89/UTM Koordinaten
East 32446923.0
North 5751469.0

Bestandteil der
Genehmigung
Az. 4.2-05006-24-44
vom 28.08.2025

Kreis Gütersloh
Der Landrat
Untere Immissionsschutzbehörde
Im Auftrag
Harbig

Übersicht

ABK © Land NRW 2024

Abstände WEA-Wohnhaus (zur nächsten Gebäudeecke)

WEA-1 bis WEA-3 → geplante WEA der Erneuerbare Energie Weißes Venn GmbH & Co. KG
WEA-4 → geplante WEA der STAWAG Energie GmbH

Gemarkung: Clarholz, Herzebrock Flur: 11 ; 11, 12
Flurstück: 5, 28-29 | 71 ; 33

Öffentlich bestellte
Vermessungsingenieure

Dipl.-Ing. Bernhard Schemmer
Dipl.-Ing. Martin Wülfing
Dipl.-Ing. Patrick Otte



Alter Kasernenring 12 • 46325 Borken • Tel. 0 28 61 / 92 01-0
Internet: www.swo-vermessung.de • e-mail: info@swo-vermessung.de

Maßstab 1: 5000

Borken, 12.02.2025

Projekt Nr.: 230592

Bearbeiter: tfs