


Bestandteil der
Genehmigung
Az.: 4.2-02584-26-44
vom 07.08.2026

Kreis Gütersloh
Die Landrätin
Untere Immissionsschutzbehörde
Im Auftrag
Gruetzmacher

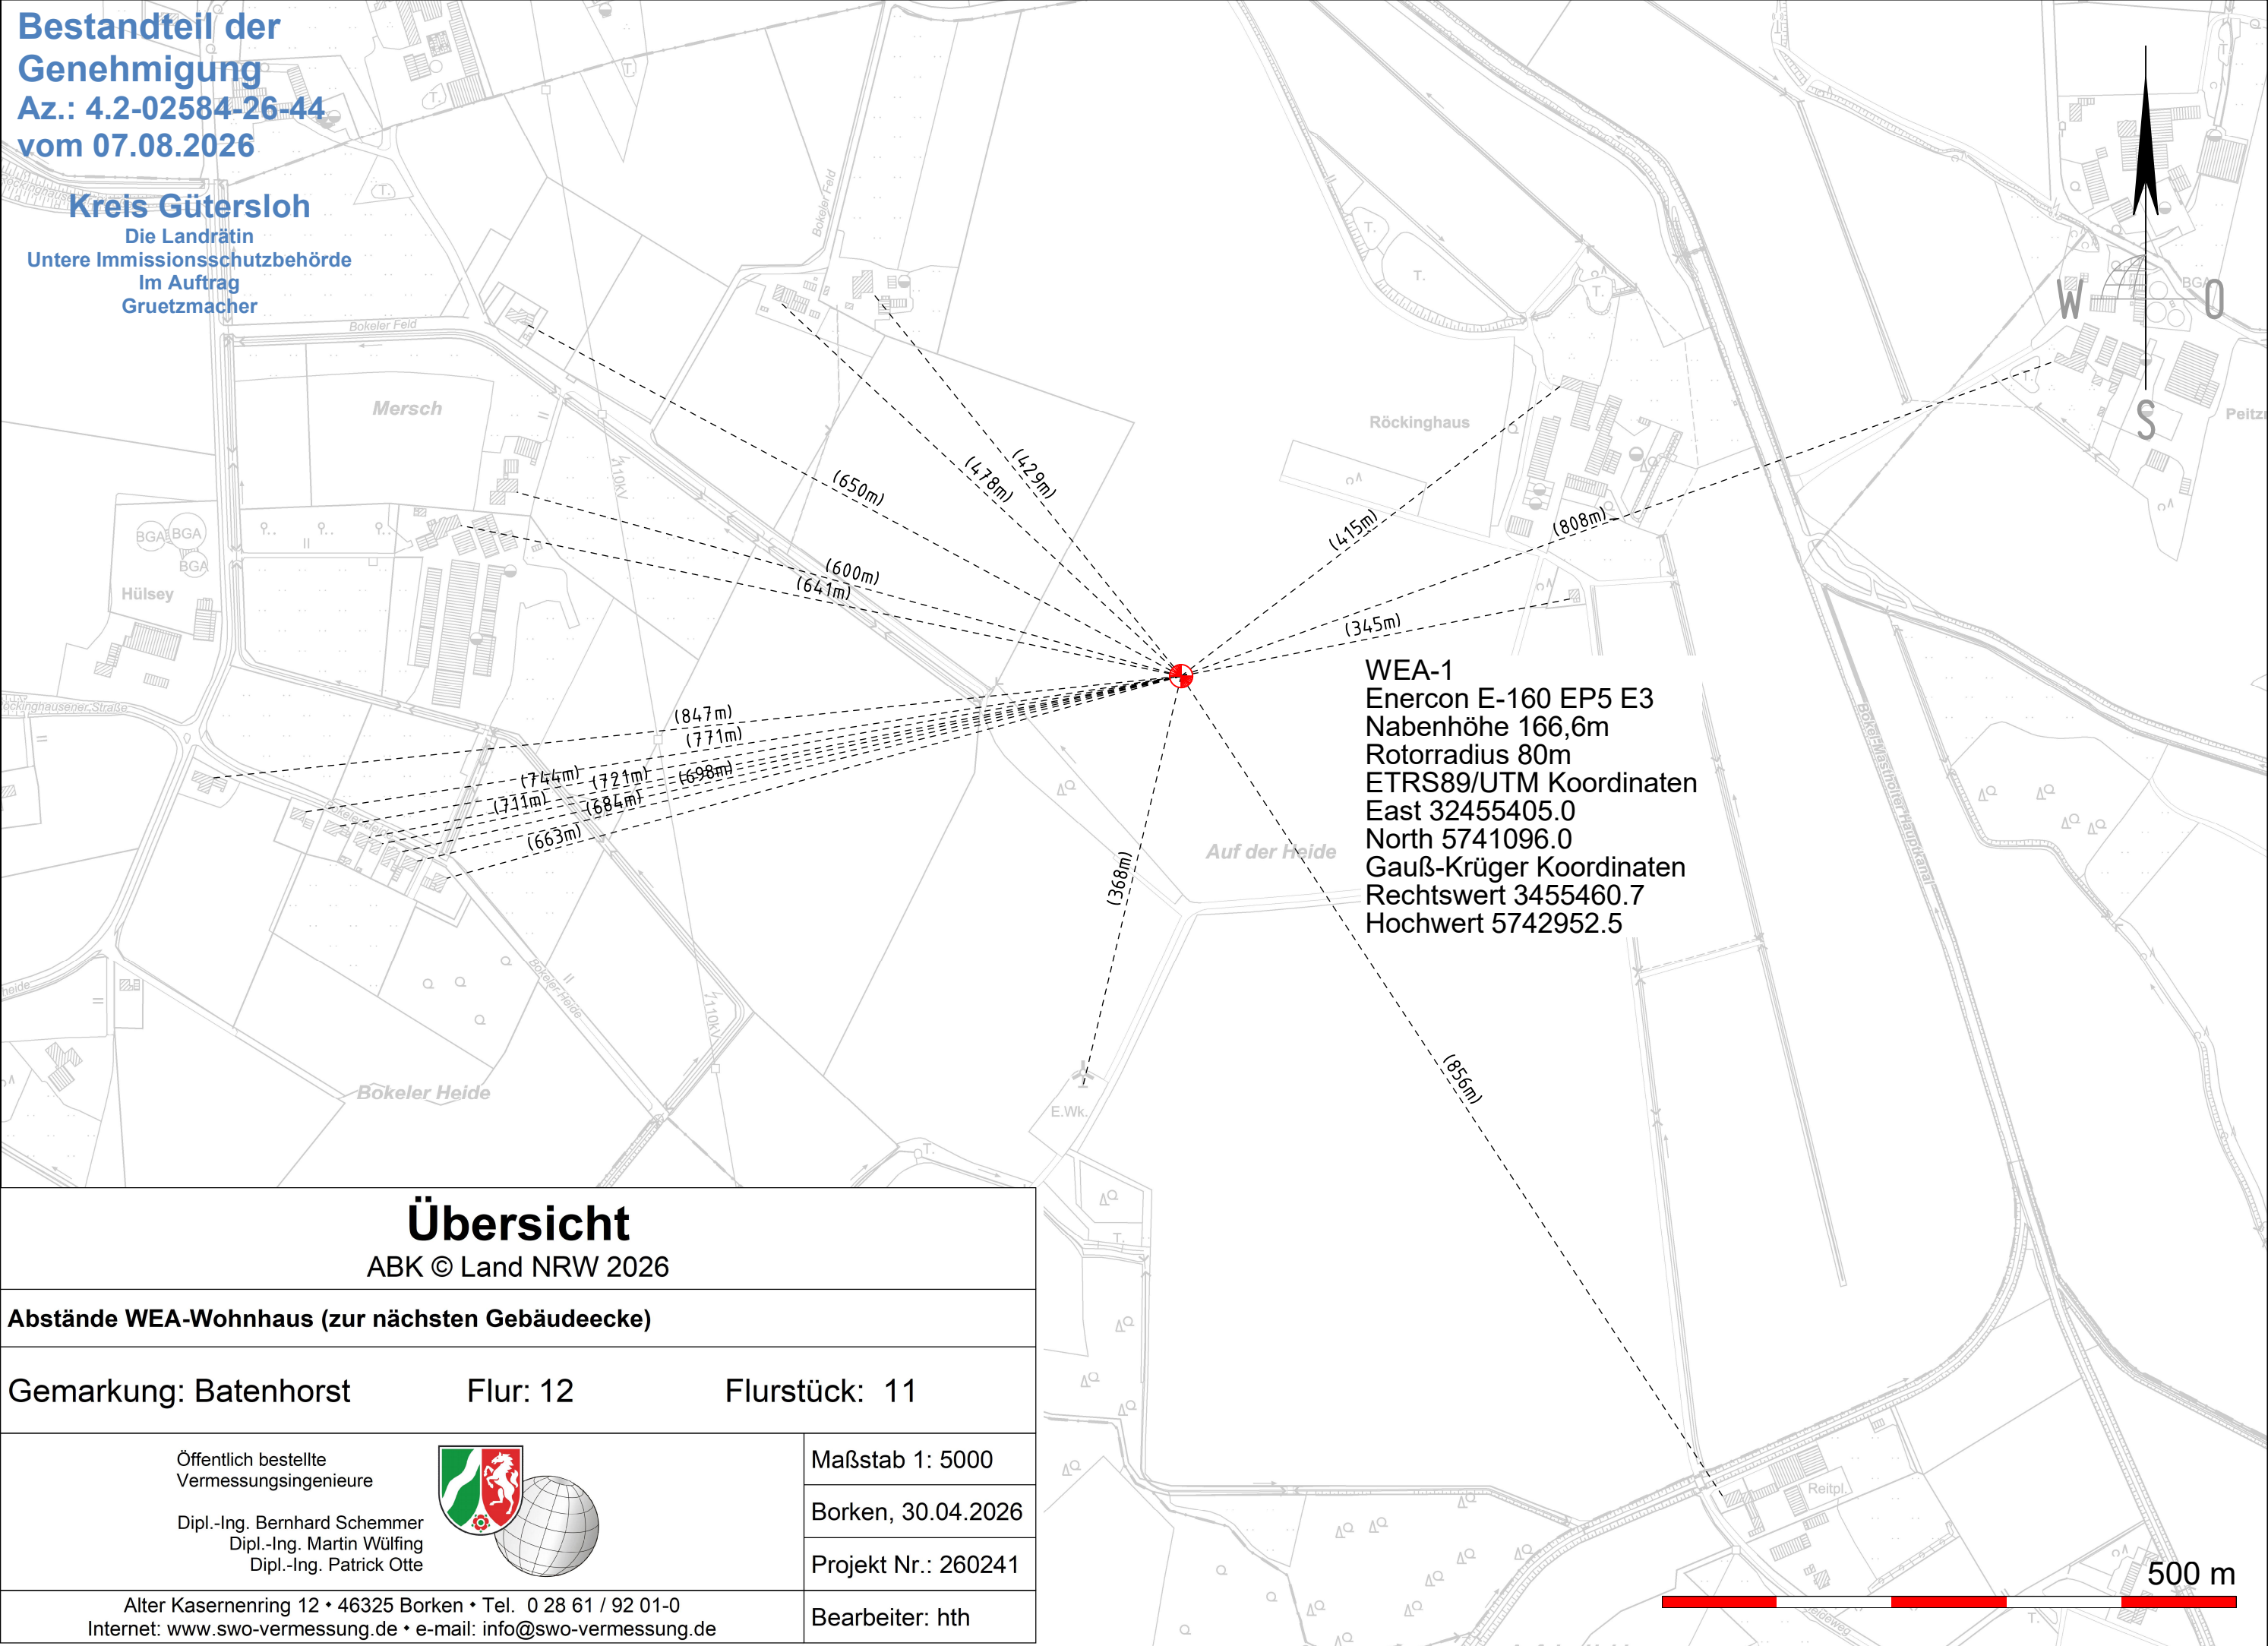

Übersicht

ABK © Land NRW 2026

Abstände WEA-Wohnhaus (zur nächsten Gebäudeecke)

Gemarkung: Batenhorst

Flur: 12

Flurstück: 11

Öffentlich bestellte
Vermessungsingenieure

Dipl.-Ing. Bernhard Schemmer
Dipl.-Ing. Martin Wülfing
Dipl.-Ing. Patrick Otte



Maßstab 1: 5000

Borken, 30.04.2026

Projekt Nr.: 260241

Alter Kasernenring 12 • 46325 Borken • Tel. 0 28 61 / 92 01-0
Internet: www.swo-vermessung.de • e-mail: info@swo-vermessung.de

Bearbeiter: hth

500 m