


**Bestandteil der
Genehmigung
Az.: 4.2-02695-26-44
vom 07.08.2026**

Kreis Gütersloh
Die Landrätin
Untere Immissionsschutzbehörde
Im Auftrag
Gruetzmacher

Windenergieanlage WEA 14
Typ: Enercon E-175 EP5 E1, 6MW
vom Rotorradius überstrichene Flurstücke: 11
Rotordurchmesser : 175,00 m
Nabenhöhe : 162,00 m
Standort (Gauß-Krüger-Koordinaten):
Rechts 3456349,28 Hoch 5742700,09
Standort (UTM-Koordinaten):
East 32456294,00 North 5740843,00
Standort (geographische Koordinaten):
Länge 8° 21' 57.38" Breite 51° 49' 0.17"
Standortgeländehöhe:
74,50 m ü. NHN
Berechnung der Abstandsfläche:
(Nabenhöhe + Rotorradius) x 0,3
(162,00+87,50) x 0,3 = 74,85 m

Auf dem Schwel

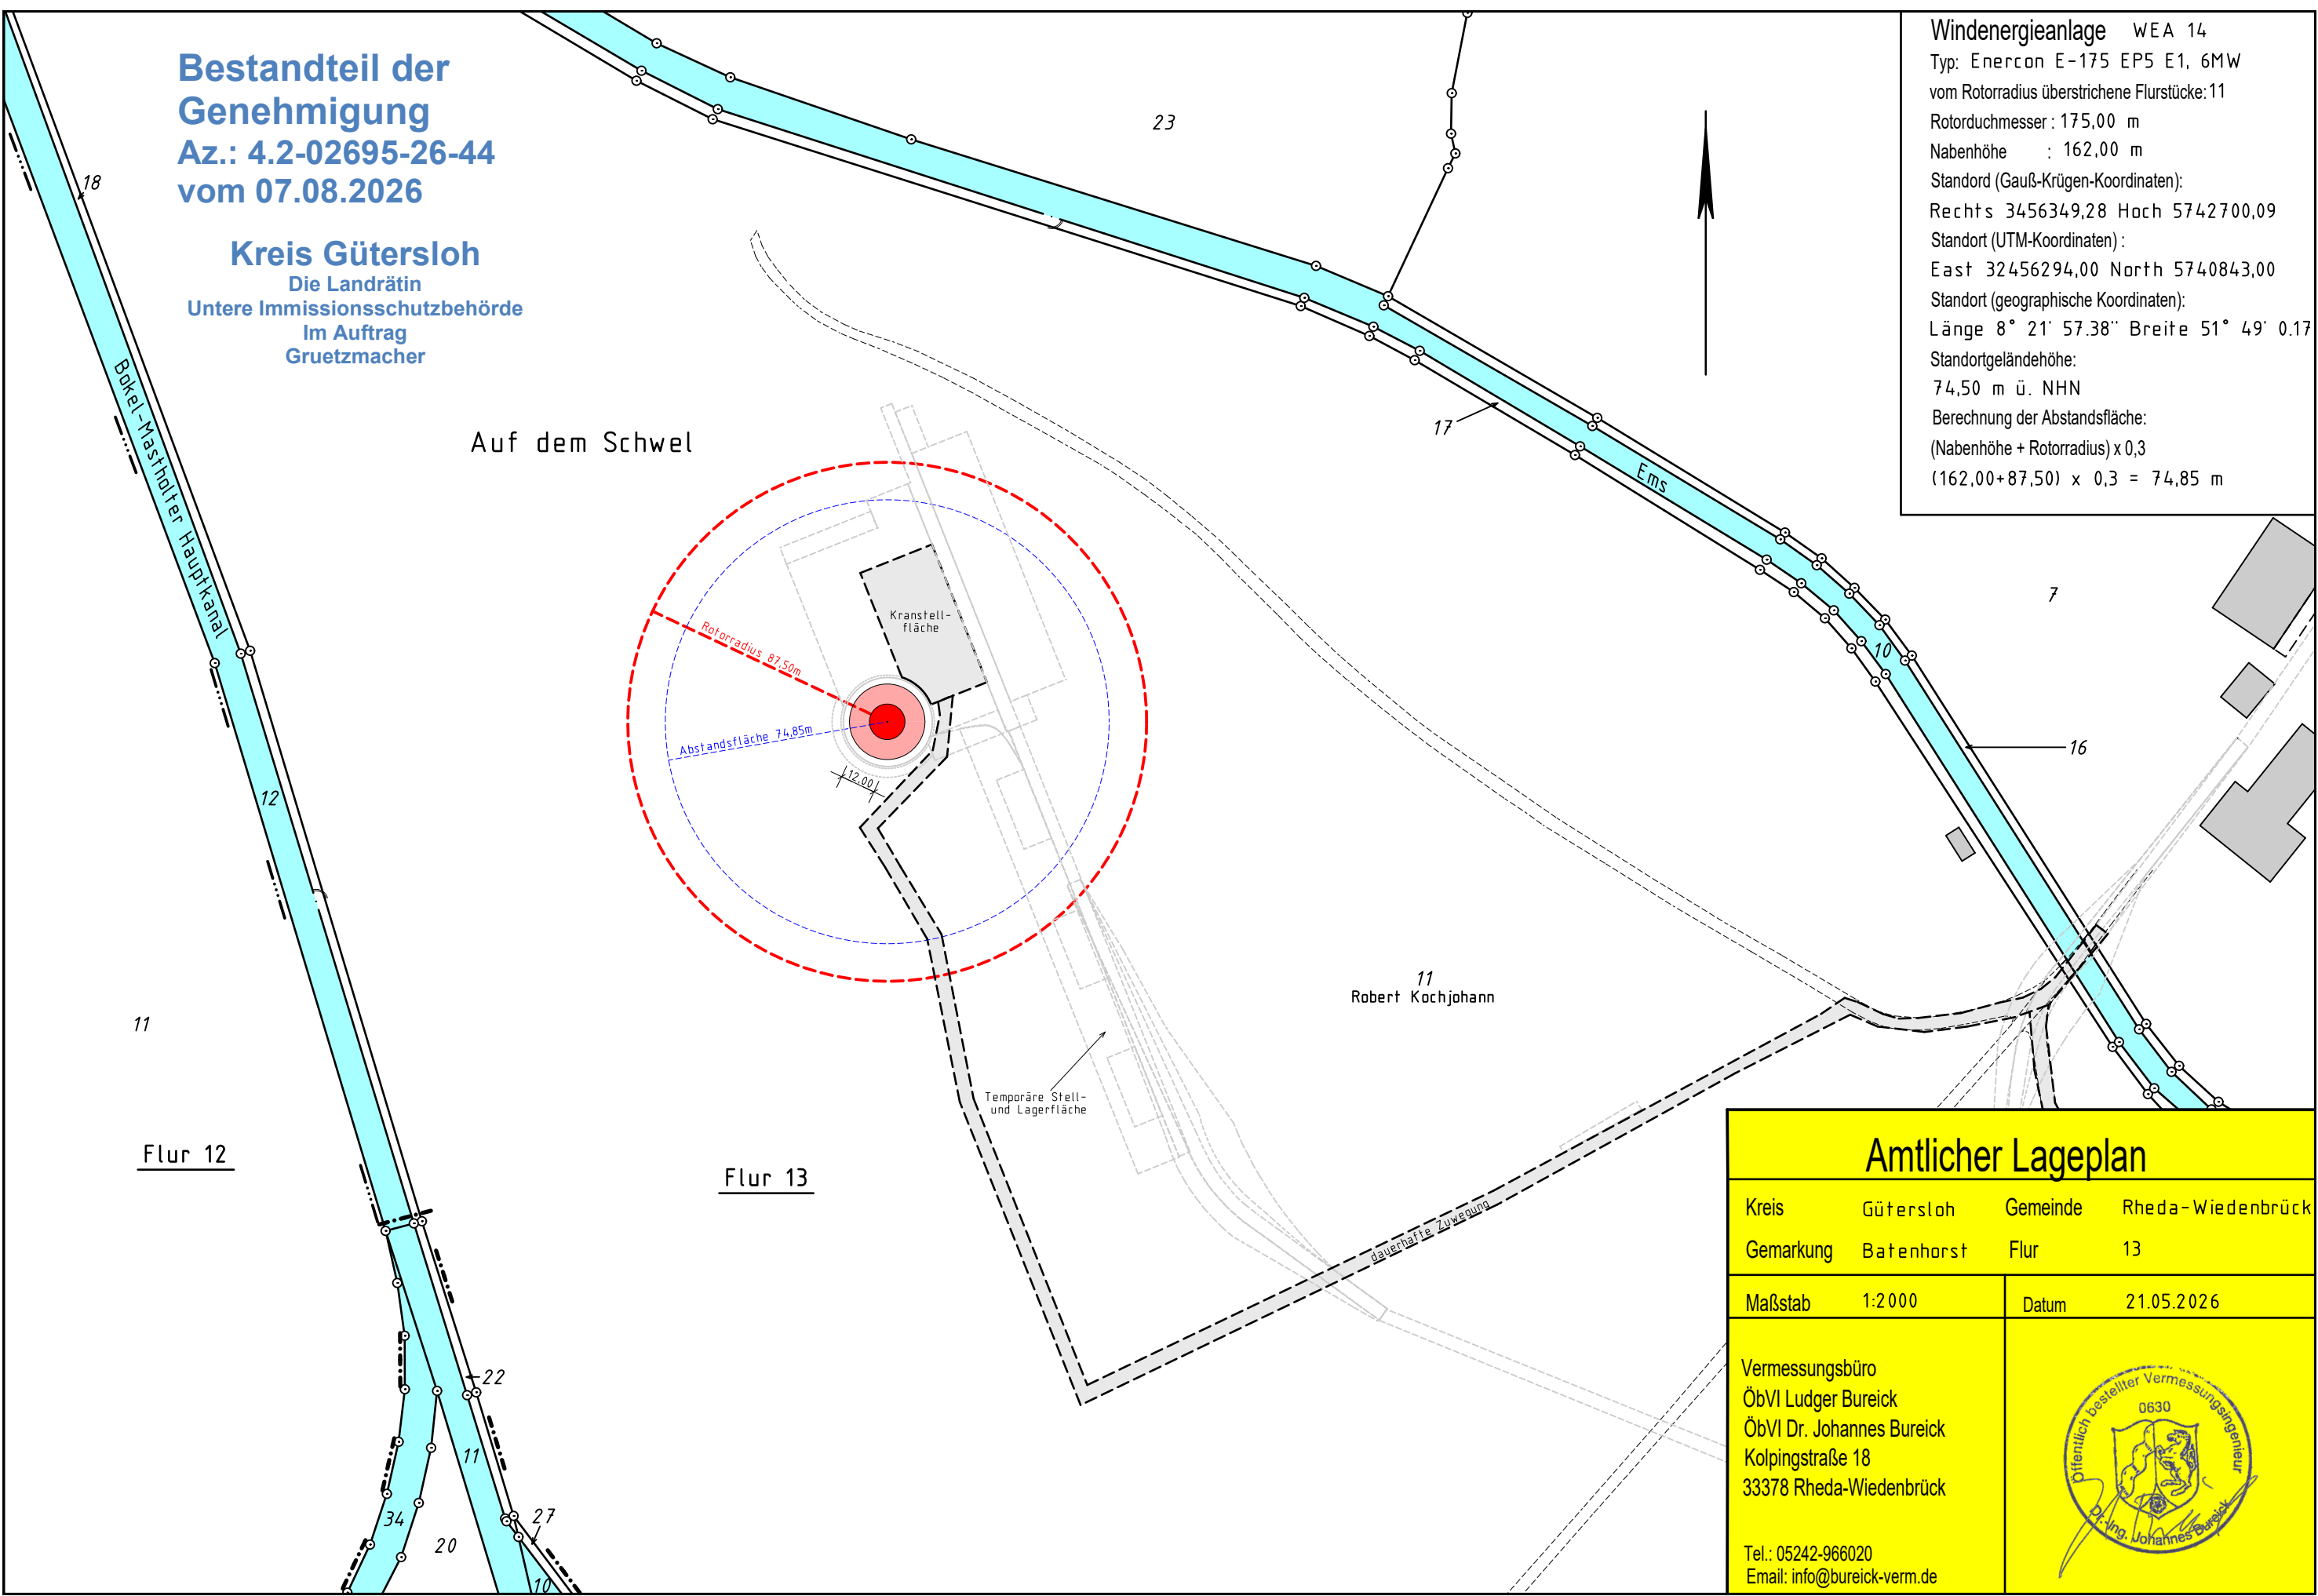

Amtlicher Lageplan

Kreis	Gütersloh	Gemeinde	Rheda-Wiedenbrück
Gemarkung	Batenhorst	Flur	13

Maßstab	1:2000	Datum	21.05.2026
---------	--------	-------	------------

Vermessungsbüro
ÖbVI Ludger Bureick
ÖbVI Dr. Johannes Bureick
Kolpingstraße 18
33378 Rheda-Wiedenbrück

Tel.: 05242-966020
Email: info@bureick-verm.de

